

# Mestská časť Bratislava - Vajnory

Referát staveb. úradu

Roľnícka 9282/109, 83107 Bratislava-Vajnory

SPP - distribúcia, a.s.  
Plátennícka 19013/2  
82519 Bratislava-Ružinov  
Slovenská republika

Váš list číslo/zo dňa

1310/2024/1  
/16.02.2024

Naše číslo

OS-SÚ/1756/424/2024/SUC

Vybavuje/linka

Mgr. Jana Suchá

Bratislava-Vajnory

04. 03. 2024

Vec

## OZNÁMENIE O ZAČATÍ STAVEBNÉHO KONANIA

SPP-distribúcia, a.s., Mlynské Nivy 44/b, 82511, Bratislava  
(ďalej len "stavebník") dňa 16.02.2024 podal žiadosť o povolenie stavby:

„Rekonštrukcia plynovodov Bratislava, Vajnory, Rybníčná, Kúkoľová“

Miesto stavby sú ulice Rybníčná, Kúkoľová, Na Jarku, Tomanova, Roľnícka, Jačmenná, Osloboditeľská, Alviano, Koniarkova, Pri starom letisku  
(ďalej len "stavba") na pozemkoch registra „C“

Intravilán, parcela číslo 1949/1, 2712/1, 2697/3, 2697/6, 1972/72, 1972/2, 1965/1, 2710, 2712/1, 2712/2, 2712/7, 2712/1, 2697/8, 2695/5, 2694/5, 2711, 2694/4, 608/1, 606, 609/2, 609/3, 2686/5, 557/1, 557/85, 557/86, 557/87, 557/88, 557/89, 557/90, 557/91, 557/92, 557/93, 557/94, 557/95, 557/96, 557/97, 557/98, 557/99, 557/100, 557/101, 557/102, 557/103, 557/104, 557/105, 557/106, 557/107, 557/108, 557/74, 557/78, 557/109, 557/110, 557/111, 557/112, 557/113, 557/114, 557/115, 557/116, 557/117, 557/118, 557/119, 557/120, 557/121, 557/122, 557/123, 557/124, 557/125, 557/126, 557/127, 557/128, 557/129, 557/130, 557/131, 557/132, 557/78, 557/79, 557/96, 557/1, 557/80, 557/77, 2681/1, 2687, 189/3, 189/4, 2681/1, 139/2, 2682, 329/1, 2745/12, 2043/2, 2043/1, 2043/48, k. ú. Bratislava Vajnory

Extravilán, parcela číslo 2048/164, 2048/56, 2048/83, 2048/81, druh pozemkov - zastavané plochy a nádvorcia, ostatné plochy k. ú. Bratislava Vajnory

Uvedeným dňom bolo začaté stavebné konanie.

Popis stavby:

Predmetom stavebného povolenia je rekonštrukcia plynovodov na uvedených uliciach. Ide o obnovu nízkotlakých a stredotlakých plynárenských zariadení. Obnova je nutná z dôvodu rastúceho počtu únikov plynu, ktoré sú spôsobené koróziou a poškodenou izoláciou na plynových potrubiach. Navrhnuté je zrekonštruovať nízkotlakové a

stredotlakové plynárenské zariadenie na PE 100RC, dimenzie D 225, 160, 110, 90, 63, 50, ktoré zabezpečia bezpečnú dodávku plynu a potrebné tlakové pomery v danej oblasti.

Existujúce plynovody sú vedené v zeleni, v komunikáciách a v chodníkoch. Pôvodné plynovody budú po obnove odpojené, odplynené a zaslepené. Obnovené plynárenské zariadenia budú vedené v pôvodných trasách, resp. v ochrannom pásme pôvodných plynovodov.

Mestská časť Bratislava – Vajnory, ako stavebný úrad príslušný podľa § 117 zákona č. 50/1976 o územnom plánovaní a stavebnom poriadku, v znení neskorších predpisov (ďalej len "stavebný zákon") v súlade s ustanovením § 61 stavebného zákona oznamuje začatie stavebného konania. Keďže sú stavebnému úradu dobre známe pomery staveniska a žiadosť poskytuje dostatočný podklad pre posúdenie navrhovanej stavby, upúšťa sa v zmysle § 61 ods. 2 stavebného zákona od ústneho pojednávania a miestneho zisťovania.

Účastníci tohto správneho konania môžu svoje námietky podať do

#### 7. pracovných dní

inak sa nebudú prihliadať. V rovnakej lehote oznámia svoje stanoviská dotknuté orgány a organizácie. Účastníci konania môžu nahliadnuť do podkladov rozhodnutia v úradné dni:

Pondelok: 8.00 – 12.00, 13.00-17.00

Streda: 8.00 – 12.00, 13.00 – 17.00

Piatok 8.00 – 12.00

Vzťah stavebníka k stavbou dotknutým pozemkom podľa ustanovenia S 139 ods. 1 písm. c):

Stavebník je držiteľom povolenia na prevádzkovanie distribučnej siete plynárenských zariadení. Súčasťou distribučnej siete plynárenských zariadení je aj pôvodný obnovovaný plynovod. V zmysle ustanovenia § 22 ods. 1 písm. a) až d) zákona č. 67/1960 Zb. o výrobe, rozvoje a využití vyhrievacích plynov (Plynárenský zákon) právnomu predchodcovi stavebníka prislúchalo oprávnenie zriaďovať a prevádzkovať stavby na cudzích nehnuteľnostiach. Zároveň v zmysle ustanovenia § 22 ods. 5 zákona č. 79/1957 Zb. o výrobe, rozvoje a spotrebe elektriny (Elektrizačný zákon) k týmto stavbám bolo zriadené vecné bremeno (povinnosť strieť toto plynárenské zariadenie na cudzom pozemku), pričom sa toto vecné bremeno na základe ustanovenia § 26 Elektrizačného zákona nezapisovali do pozemkových kníh (dnešný kataster). Toto oprávnenie k dotknutým nehnuteľnostiam zostalo zachované na základe ustanovenia § 96 ods. 4 zákona č. 251/2012 Z. z. o energetike a o zmene a doplnení niektorých predpisov.

Obnova sa navrhuje na časti plynárenských zariadení, ktoré tvoria s pôvodnými časťami plynovodu jeden stavebno-technický a prevádzkový celok. Obnovou časti plynárenských zariadení nedôjde k zmene pôvodnej plynofikácie z hľadiska účelu jej užívania a nedôjde k zväčšeniu už existujúcich obmedzení vlastníkov pozemkov. Nastane len zmena v zlepšení technických parametrov plynofikácie.

Podľa ustanovenia § 58 ods. 4 stavebného zákona „Stavebník podzemných stavieb podliehajúcich tomuto zákonu nepreukazuje vlastníctvo alebo iné právo k pozemku alebo stavbám na ňom, ak ide o stavby, ktoré funkčne ani svojou konštrukciou nesúvisia so stavbami na pozemku ani s prevádzkou na ňom a ktoré ani inak nemôžu ovplyvniť využitie pozemku na účel, ktorému je určený.“

Poučenie:

Účastníci konania sa môžu pred vydaním rozhodnutia vyjadriť k podkladom rozhodnutia, prípadne navrhnúť ich doplnenie.

Ak si niektorý z účastníkov konania zvolí svojho zástupcu, tento musí predložiť písomnú plnú moc toho účastníka konania, ktorý sa dal zastupovať.

Ing. Michal Vlček  
starosta Mestskej časti Bratislava – Vajnory

Toto oznámenie musí byť vyvesené na úradnej tabuli mesta /obce/ na dobu 15 dní.

Vyvesené dňa: ..... Zvesené dňa: .....

Pečiatka a podpis orgánu, ktorý potvrdzuje vyvesenie a zvesenie oznámenia

Doručí sa:

Účastníkom konania verejnou vyhláškou:

Účastníkom konania, ktorých vlastnícke práva k susedným pozemkom a stavbám môžu byť rozhodnutím priamo dotknuté sa doručuje oznámenie verejnou vyhláškou podľa § 26 ods. 2 správneho poriadku

1. SPP-distribúcia, a. s., Mlynské Nivy 44/b, 82511, Bratislava
2. Verejnou vyhláškou vlastníkom pozemkov a stavieb na nich ako aj vlastníkom susedných pozemkov a stavieb na nich k vyššie uvedeným pozemkom

Účastníkom konania na vedomie (nemá účinky doručenia):

3. SPP-distribúcia, a. s., Mlynské Nivy 44/b, 82511, Bratislava

Dotknutým orgánom a organizáciám:




1. Mestská časť Bratislava – Vajnory , Roľnícka 109, 83107, Bratislava – ako cestný správny orgán
2. Slovak Telekom, a.s., Bajkalská 28, 81762, Bratislava
3. Dopravný podnik Bratislava, a.s., Olejkárska 1, 81452, Bratislava
4. Ministerstvo obrany SR, sekcia majetku a infraštruktúry, Nám. Generála Viesta 2, 832 47 Bratislava
5. Siemens, s.r.o., Lamačská cesta 3/A, 84104, Bratislava
6. Západoslovenská distribučná , a.s., Čulenova 6, 81647, Bratislava
7. BVS, a.s., Prešovská 48, 82646, Bratislava
8. Krajské riaditeľstvo PZ-KDI, Špitálska 14, 81228, Bratislava
9. Regionálny úrad verejného zdravotníctva Bratislava, Ružinovská 8, Bratislava,
10. Slov. zväz telesne postihnutých, Ševčenkova 19, Bratislava,
11. Únia nevidiacich a slabozrakých Slovenska , Sekulská 1, Bratislava,
12. Hasičský a záchranný útvar hl. mesta SR Bratislava, Radlinského 6 , 81107, Bratislava
13. Okresný úrad Bratislava, Odbor starostlivosti o životné prostredie, Tomášikova 46, 832 05 Bratislava
14. Magistrát hl. m. SR, odd. správy komunikácií, Primaciálne nám. 1, 814 99, Bratislava
15. Hlavné mesto SR Bratislava, Primaciálne nám. 1, 814 99 Bratislava
16. Magistrát hl. m. SR Bratislava, sekcia správy a údržby ciest, Primaciálne nám. 1, Bratislava
17. Bratislavský samosprávny kraj, odbor dopravy, Sabinovská 16, 820 05 Bratislava 25
18. Okresný úrad Bratislava, odbor cestnej dopravy a pozemných komunikácií, Tomášikova 46, 832 05 Bratislava
19. Technické siete Bratislava, Primaciálne nám. 1, 814 99 Bratislava
20. Krajský pamiatkový úrad Bratislava, Leškova 17, 811 04 Bratislava
21. Okresný úrad Bratislava, odd. civilnej ochrany a krízového plánovania, Tomášikova 46, 832 05 Bratislava
22. MICHLOVSKÝ spol. s.r.o., Letná 9, 921 01 Piešťany

# Doložka o autorizácii

Tento listinný rovnopis elektronického úradného dokumentu bol vyhotovený podľa vyhlášky č. 85/2018 Z. z. Úradu podpredsedu vlády Slovenskej republiky pre investície a informatizáciu z 12. marca 2018, ktorou sa ustanovujú podrobnosti o spôsobe vyhotovenia a náležitostiach listinného rovnopisu elektronického úradného dokumentu.

Údaje elektronického úradného dokumentu	
Názov:	SP-SPP- rekonštrukcia plynovodu- Rybničná Kúkoľová
Identifikátor:	OS-SÚ/1756/424/2024/SUC



Autorizácia elektronického úradného dokumentu	
Dokument autorizoval:	C=SK, L=Bratislava, SERIALNUMBER=NTRSK-00304565, O=Mestská časť Bratislava - Vajnory, CN=Mestská časť Bratislava - Vajnory Signature20240305070224883
Spôsob autorizácie:	kvalifikovaná elektronická pečať s pripojenou kvalifikovanou elektronickou časovou pečiatkou
Deklarovaný dátum a čas autorizácie:	05.03.2024 08:02:25 časové pásmo UTC
Dátum a čas vystavenia kvalifikovanej časovej pečiatky:	05.03.2024 08:02:25 časové pásmo UTC
Označenie listov, na ktoré sa autorizácia vzťahuje:	v plnom rozsahu

Informácia o vyhotovení doložky o autorizácii	
Doložku vyhotovil:	Mgr. Jana Suchá
Funkcia alebo pracovné zaradenie:	Referát staveb. úradu
Označenie orgánu verejnej moci:	Mestská časť Bratislava-Vajnory IČO: 00304565
Dátum vytvorenia doložky:	05.03.2024
Podpis a pečiatka:	  





# BRATISLAVA-VAJNORY

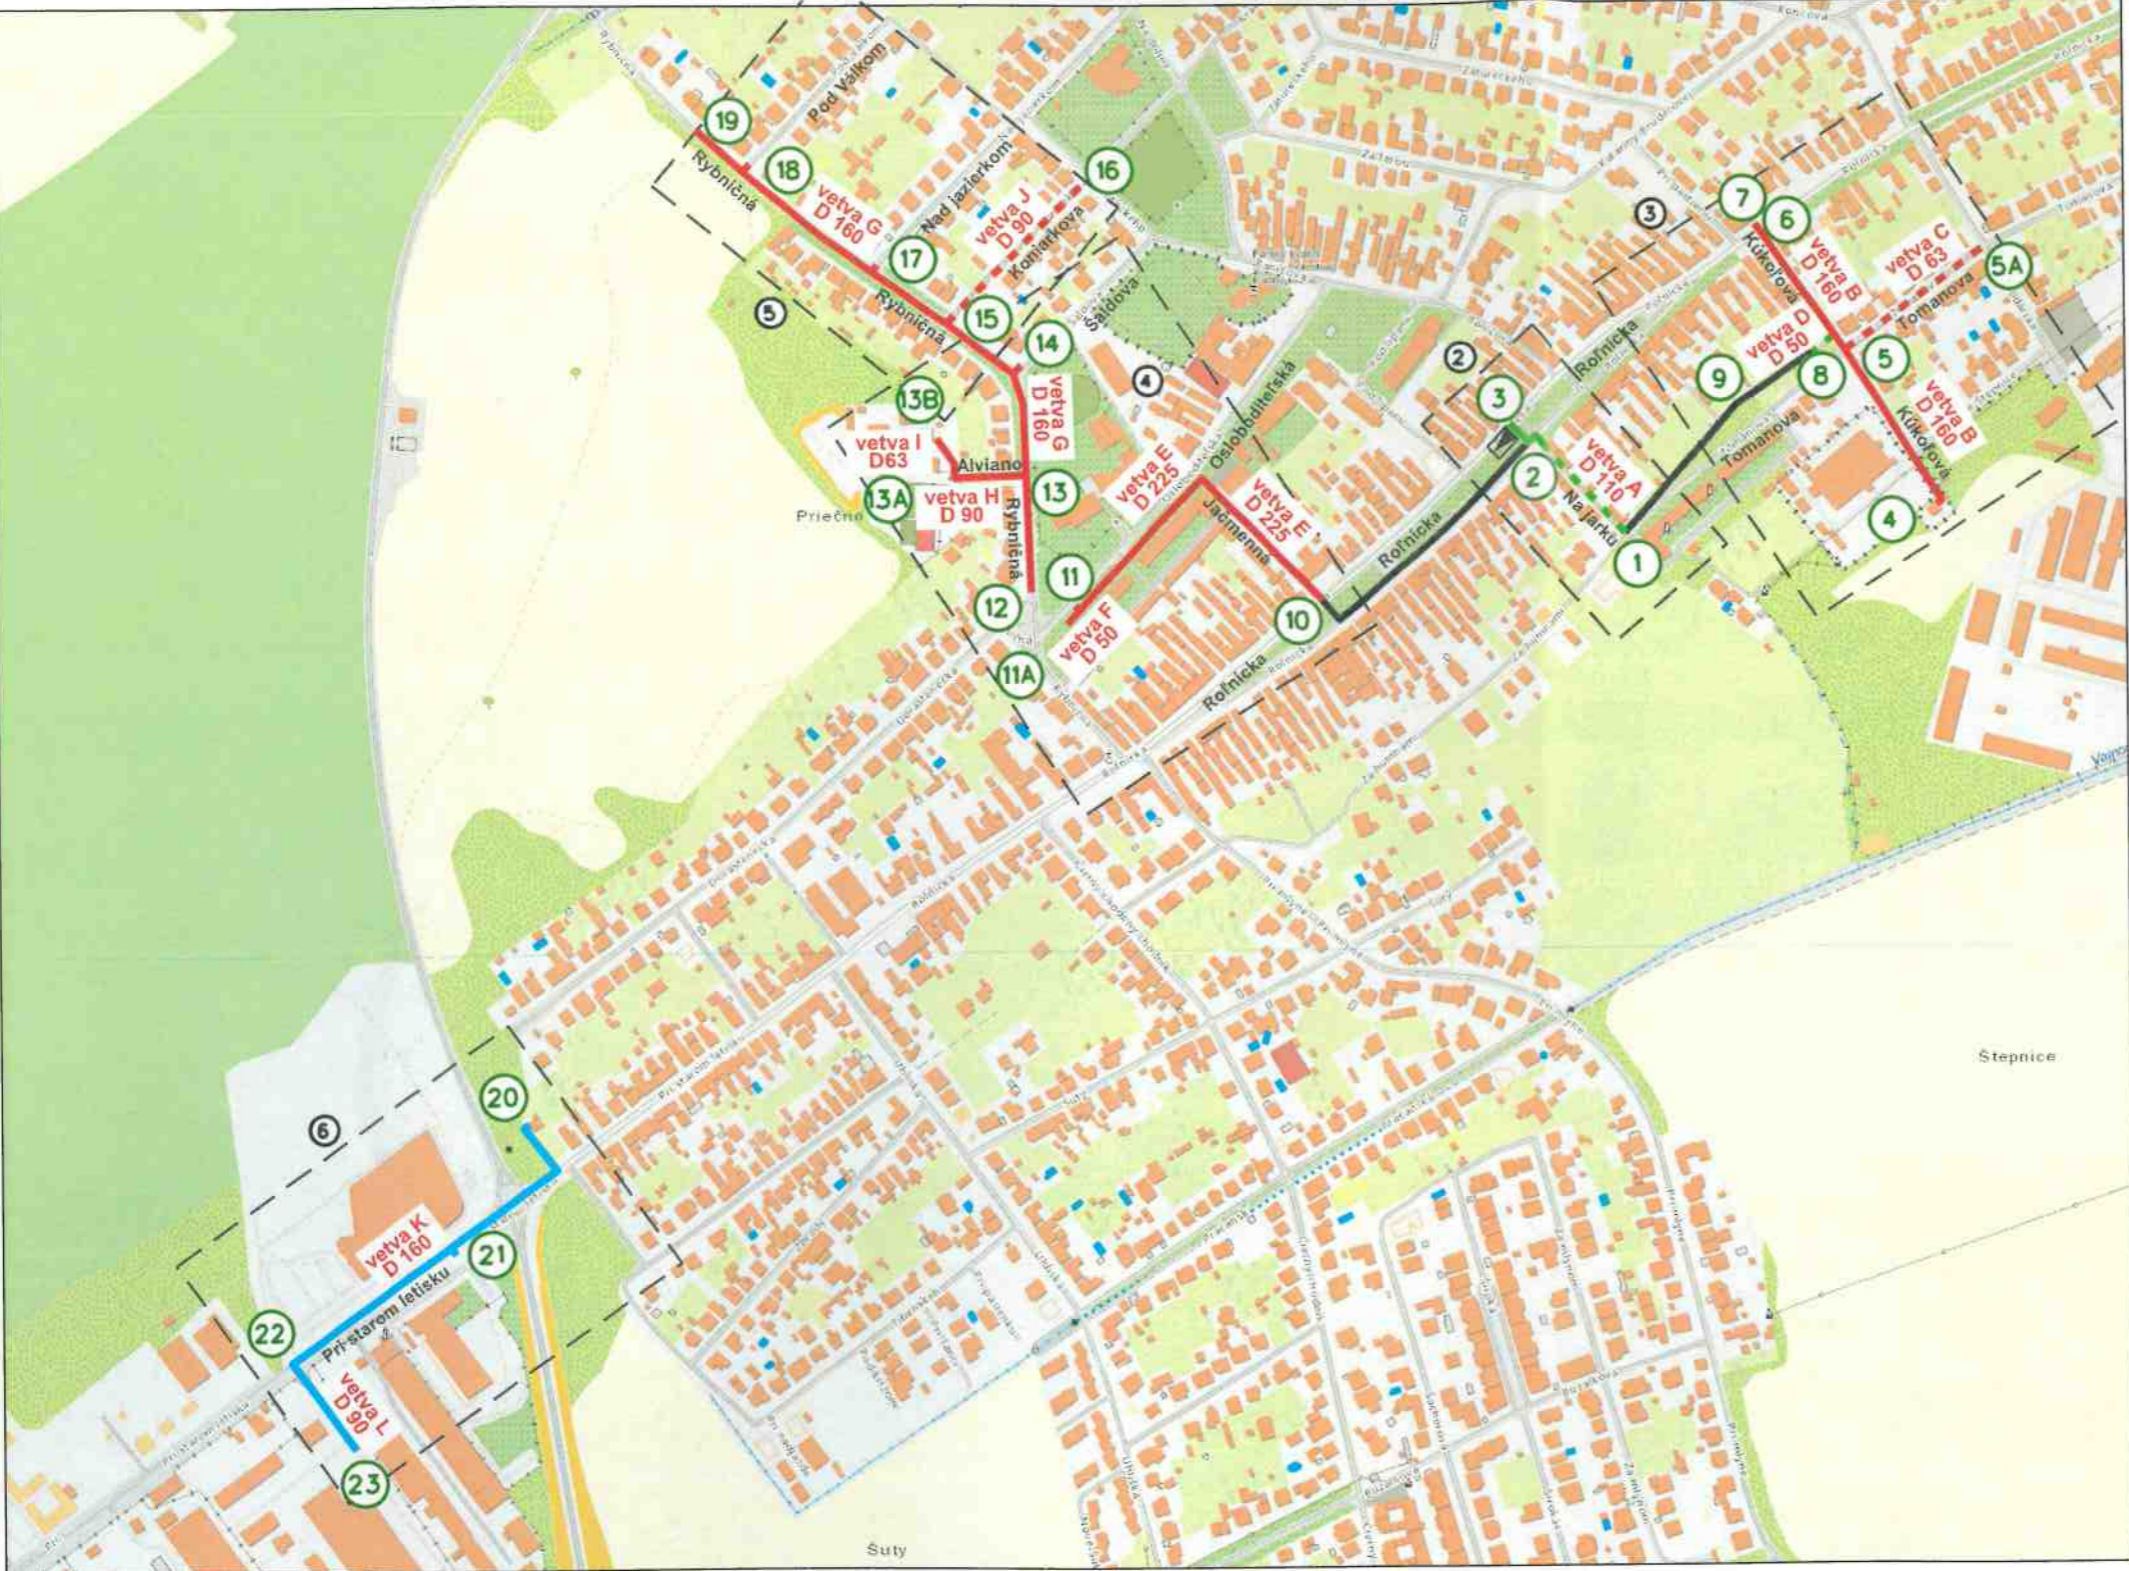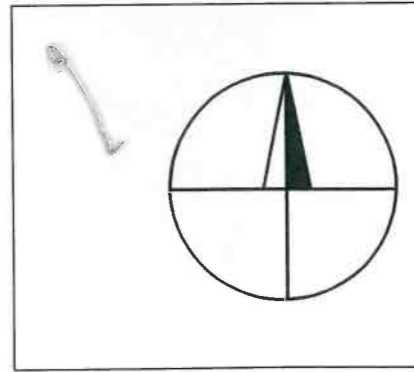

## TABUĽKA REKONŠTRUOVANÝCH PLYNOVODOV

Vetva	Ulica	UB - úsek	DN / d	Metál	Tlak	Dĺžka plynovodu (m)	Čista (m)	Chodník (m)	Dĺžka zámkovej betón (m)	betón (m)	betónové parkovisko (m)	zásek (m)	veľkosť vedenia (m)	mikrotrubovodné (m)	Výškový
			(mm)		(kPa)	(m)	(m)	(m)	(m)	(m)	(m)	(m)	(m)	(m)	(m)
A	Na jarku	2-3	110	PE100RC	280	47	17								14
B	Kúkoľová	4-6A	160	PE100RC	2,1	282	258	14	1	5,5		6,5			12
C	Tománova - vjazdové odbočky	5	63	PE100RC	2,1	5	5								
D	Tománova - vjazdové odbočky	8-9	50	PE100RC	280	4	4								
E	Jačmenná - Osloboditeľská	10-11	225	PE100RC	2,1	285	110	31			5	80			119
F	Osloboditeľská - vjazovanie	11-11A	50	PE100RC	2,1	7	126	175	4,8		2	154			58,5
G	Rybničná	12-19	90	PE100RC	2,1	55	2	5	47			1			
H	Alviano	18-18A	90	PE100RC	2,1	55	2	5	47			1			
I	Alviano	18A-18B	63	PE100RC	2,1	55	55								
V	Pri starom letisku	20-22	100	PE100RC	280	115	115			14		257			56
L	Pri starom letisku	22-23	90	PE100RC	80	115	115								
A	Na jarku - doplnenie	1	110	PE100RC	280	2	2								
A	Na jarku - doplnenie	2	100	PE100RC	280	5	5								
A	Na jarku - doplnenie UPR vstupu	3	90	PE100RC	2,1	2	2		1			2			
A	Na jarku - doplnenie UPR vstupu	4	100	OCPE	2,1	3	3			2		3			
B	Kúkoľová - doplnenie do Bč Vtáčká Stepnica	4	200	OCPE	2,1	3	3					3			
G	Rybničná, Saldova - doplnenie	14	110	PE100RC	2,1	4	4					3			
G	Rybničná, Koniarčova - doplnenie	15	100	PE100RC	2,1	4	4		1			5			
G	Rybničná, Nad jarkom - doplnenie	17	180	PE100RC	2,1	5	5					5			
G	Rybničná, Pod Váňkom - doplnenie	18	90	PE100RC	2,1	8	8					8			
J	Koniarčova - doplnenie	16	110	PE100RC	2,1	2	2								5
K	Pri starom letisku - doplnenie do Bč Roľnícka	20	100	OCPE	280	5	5					1,5			
K	Pri starom letisku - doplnenie	21	63	PE100RC	280	3	3								3
K	Pri starom letisku - doplnenie	22	90	PE100RC	280	3	3								3
Plynovody rekonštruované spolu:						1770	714	227	80	7,5	7	473	5	258	0
A	Na jarku	3-9	110	PE100RC	280	85	85								95
C	Tománova	5-5A	63	PE100RC	2,1	180	180								130
D	Tománova	8-9	50	PE100RC	280	40	40								30
F	Osloboditeľská	11-11A	50	PE100RC	2,1	30	30								170
J	Koniarčova	15-16	90	PE100RC	2,1	170	170								465
Plynovody v rámci územia:						465	0	0	0	0	0	0	0	0	465
Plynovody rekonštruované + v rámci územia spolu:						2235	714	227	80	7,5	7	473	5	258	465

## LEGENDA:

- REKONŠTRUOVANÝ NTL PLYNOVOD
- REKONŠTRUOVANÝ STL1 PLYNOVOD
- REKONŠTRUOVANÝ STL2 PLYNOVOD
- REKONŠTRUOVANÝ NTL PL. NAVRHNUTÝ NA VŤIAHNUTIE
- REKONŠTRUOVANÝ STL2 PL. NAVRHNUTÝ NA VŤIAHNUTIE
- PLYNOVOD NAVRHNUTÝ NA ZRUŠENIE BEZ NÁHRADY
- UZLOVÝ BOD
- ČÍSLO VÝKRESU
- ULIČNÁ REGULÁCNA ZOSTAVA (URZ)

projektant	ING. JAKUBOV
zodp. projektant	ING. JAKUBOV
team leader projekcie	ING. VALOVÁ
investor	SPP-distribúcia, a.s.
stavba:	<b>REKONŠTRUKCIA PLYNOVODOV BRATISLAVA, VAJNORY, RYBNIČNÁ, KÚKOLOVÁ</b>
objekt:	STREDOTLAKOVÝ PLYNOVOD 100 kPa
názov výkresu:	<b>SITUÁCIA ŠIRŠÍCH VZŤAHOV</b>
Všetky práva na túto technickú dokumentáciu patria výhradne spoločnosti SPP-distribúcia, a.s. Táto technická dokumentácia nesmie byť kopírovaná, rozmnožovaná alebo iným spôsobom poskytovaná tretím osobám bez výslovného súhlasu vlastníka.	

Oddelenie projekcie-Bratislava Plátennícka 19013/2 821 09 Bratislava		
č.zákazky	SD/22003	
dátum	01/2023	
stupeň	DRS	
formát	2A4	
mierka	1:500	
č.výkresu:	<b>1</b>	