


Mestská časť Bratislava - Vajnory

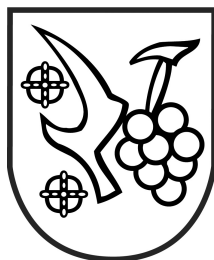

Materiál na rokovanie MZ
MČ Bratislava - Vajnory
dňa 14. decembra 2021

K bodu: 12

Žiadosť

**o poskytnutie nenávratného finančného príspevku a spolufinancovanie projektu
s názvom Integrované parkovisko, Bratislava – Mestská časť Vajnory.**

Materiál obsahuje:

1. Návrh uznesenia MZ
2. Uznesenie MR
3. Dôvodová správa
4. Výpis z komisie finančnej...

Predkladateľ:

Ing. Michal Vlček
starosta

Zodpovedný:

Ing. Michal Vlček
starosta

Spracovateľ:

Bratislava, december 2021

1. NÁVRH UZNESENIA MIESTNEHO ZASTUPITEĽSTVA

Miestne zastupiteľstvo Mestskej časti Bratislava - Vajnory po prerokovaní

A. s c h v a ľ u j e

- A.1. predloženie ŽoNFP za účelom realizáciu projektu **Integrované parkovisko, Bratislava – Mestská časť Vajnory** realizovaného v rámci výzvy na predkladanie žiadostí o nenávratný finančný príspevok na zvyšovanie atraktivity a konkurencieschopnosti verejnej osobnej dopravy v znení Aktualizácie č. 1 Kód výzvy: IROP-PO7-SC71-2021-77, ktorého ciele sú v súlade s platným územným plánom mesta a platným programom rozvoja mesta;
- A.2. zabezpečenie realizácie projektu v súlade s podmienkami poskytnutia pomoci;
- A.3. zabezpečenie finančných prostriedkov na spolufinancovanie realizovaného projektu vo výške rozdielu celkových oprávnených výdavkov projektu a poskytnutého NFP v súlade s podmienkami poskytnutia pomoci v maximálnej výške 17 444,93 Eur
- A.4. zabezpečenie financovania prípadných neoprávnených výdavkov z rozpočtu mestskej časti Bratislava – Vajnory
- A.5. úpravu konečnej sumy projektu podľa finálneho rozpočtu priloženého k žiadosti o nenávratný finančný príspevok

2. UZNESENIE MIESTNEJ RADY

Miestna rada po prerokovaní

odporúča

miestnemu zastupiteľstvu prerokovať predloženie ŽoNFP za účelom realizácie projektu „Integrované parkovisko, Bratislava – Mestská časť Vajnory“

3. DÔVODOVÁ SPRÁVA

1. Identifikačné údaje stavby a investora

Akcia : **Integrované parkovisko, Bratislava – mestská časť Vajnory**

Miesto stavby : k.ú. Vajnory , obec Bratislava – Vajnory, Bratislava III., parc. č. 2933, 2832/1

Dátum : marec 2021

Investor : Miestny úrad, Mestská časť Bratislava – Vajnory, Roľnícka 16, 831 07 Vajnory

2. Základné údaje charakterizujúce stavbu a jej budúcu prevádzku

Stavebné objekty SO 01-SO 05 budú slúžiť ako integrované parkovisko v mestskej časti Vajnory.

Celkový počet parkovísk je 18 z toho 1 miesto je vyčlenené pre imobilných. Objekt je oplotený a osvetlený. SO 05 bude slúžiť ako zastávka ,ktorá nahradí existujúcu.

3. Prehľad východiskových podkladov, súlad stavby k východiskovým podkladom

Východiskovými podkladmi pre vypracovanie PD k žiadosti o stavebné povolenie :

požiadavky investora

katastrálna mapa

4. Členenie stavby na prevádzkované súbory, stavebné objekty, etapy

SO 01 – Komunikácie a plochy statickej dopravy SO 02 – Oplotenie SO 03 – Dažďová kanalizácia

SO 04 – Vonkajšie osvetlenie SO 05 –Rekonštrukcia zastávkového prístrešku

5. Rozpočet

Celkové oprávnené výdavky 340 388,84 €


Žiadaný príspevok (NFP) 323 369,40 €

Spolufinancovanie 5% 17 019,44 €

5. Celková doba výstavby, zahájenie a ukončenie stavby

Zahájenie stavby: jún 2021

Predpokladané ukončenie stavby: september 2021

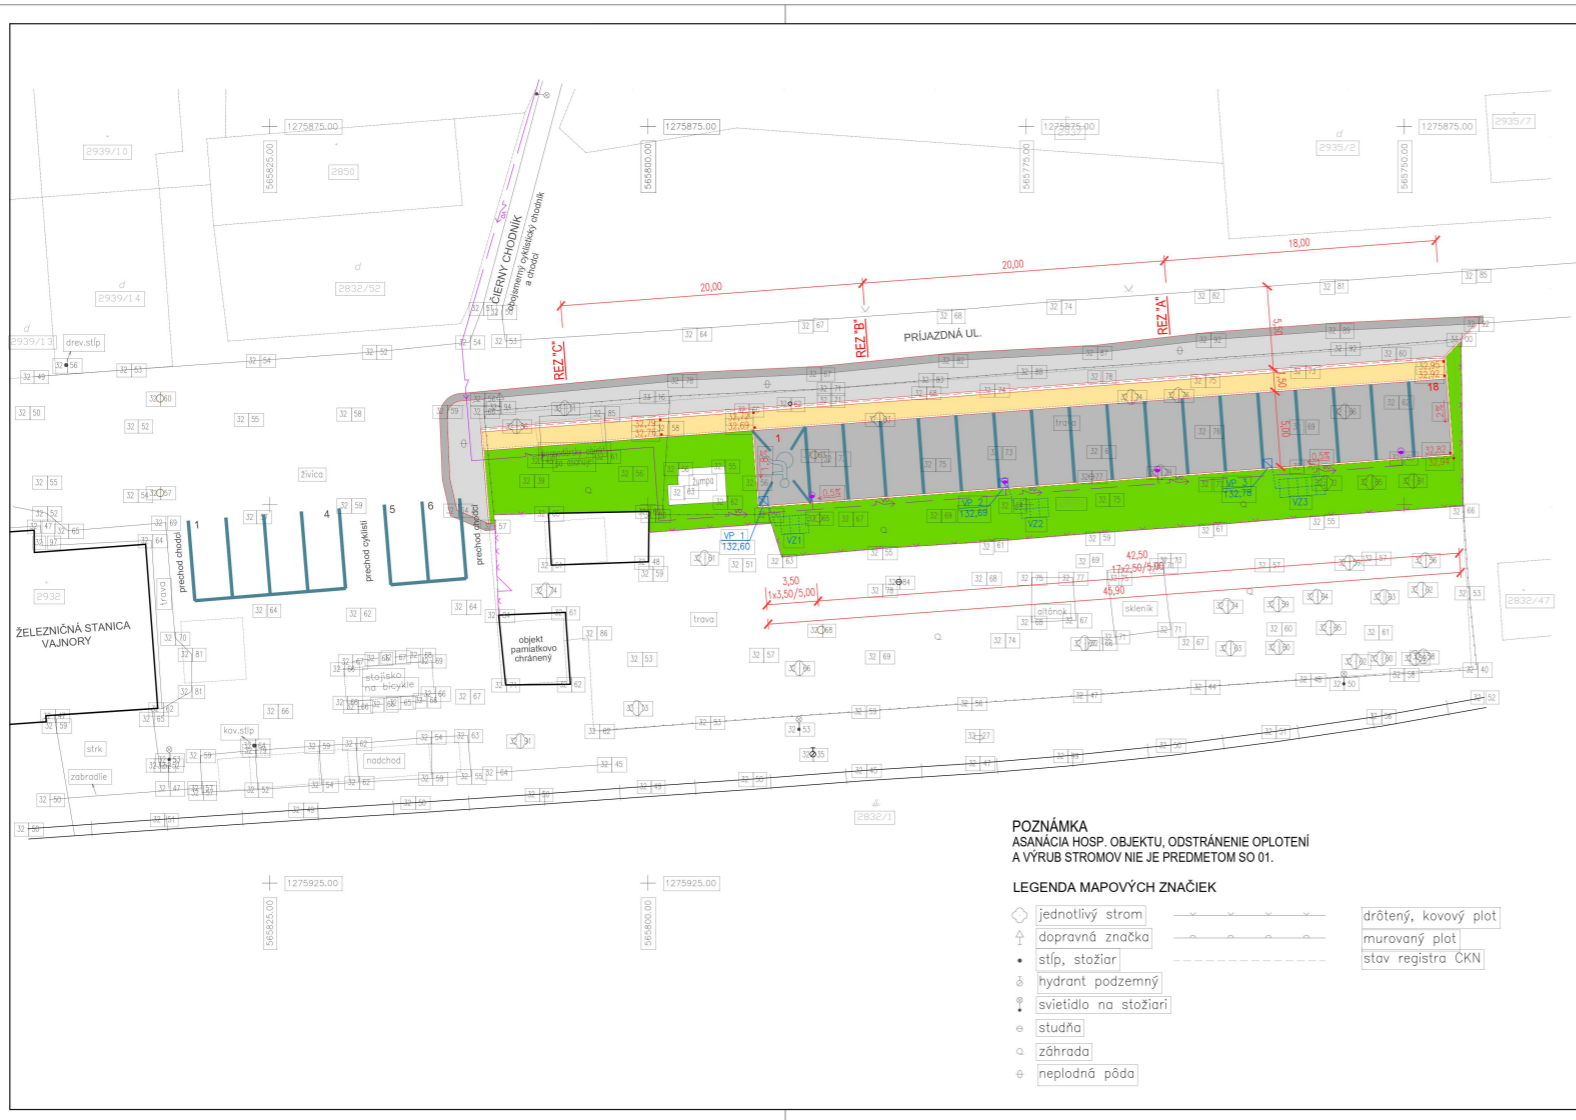

POZNÁMKA
 ASANÁCIA HOSP. OBJEKTU, ODSTRÁNENIE OPLOTENÍ
 A VÝRUB STROMOV NIE JE PREDMETOM SO 01.

LEGENDA MAPOVÝCH ZNAČIEK

- ◇ jednotlivý strom
- ↑ dopravná značka
- stĺp, stožiar
- ⊕ hydrant podzemný
- ⬇️ svietidlo na stožiar
- ⊙ studňa
- ⊙ záhrada
- ⊙ neplodná pôda
- drôtený, kovový plot
- murovaný plot
- stav registra ČKN

LEGENDA OBJ. SO 02
 oplotenie

oplotenie

LEGENDA OBJ. SO 03
 dažďová kanalizácia

vsak

uličné vpusty

LEGENDA OBJ. SO 04
 vonkajšie osvetlenie

vonkajšie osvetlenie

LEGENDA OBJEKTU SO 01
 komunikácie a plochy statickej dopravy


- parkovacie stojiská kryt betónový
- pojzdňný chodník kryt dlaždený
- vozovka kryt živíčný
- vozovka – spojenie kryt živíčný
- bet. obrubníky 15/25/100 zvýšené od plochy 120mm
- bet. obrubníky 15/25/100 kladené na ležato
- bet. obrubníky 10/25/100 v úrovni plochy
- zatravnené plochy
- VDZ nóterom na plochy

POZNÁMKA
 V RÁMCI GEODETICKÝCH PRÁČ NEBOL ZISŤOVANÝ PRIEBEH PODZEMNÝCH VEDEŇÍ.
 BOLI ZAMERANÉ LEN VIDITELNÉ POVRCHOVÉ ZNAKY INŽINIERSKÝCH SIETÍ.
 PRED ZAHÁJENÍM STAVEBNÝCH PRÁČ POŽIADAŤ VŠETKÝCH MAJITEĽOV A SPRÁVCOV INŽINIERSKÝCH SIETÍ
 O POLOHOVÉ A VÝŠKOVÉ VYTÝČENIE, ABY NEDOŠLO K ICH POŠKODENIU. PRIEBEH VEDEŇÍ PROTOKOLÁRNE
 ODOVZDAŤ DODÁVATEĽOVI STAVBY.

DAK Elena Horváthová - DAK, Kuliákova 35, 821 08 Bratislava
 tel.: 0905 607701 e-mail: dak@ivankanet.sk

zodpov. projektant	Elena Horváthová	dátum	03.2021	pečiatka
vypracoval	Elena Horváthová	mierka	1 : 250	
odberateľ	MIESTNY ÚRAD Mestská časť Bratislava - Vajnory Roľnícka 16, 831 07 Vajnory	počet A4	3	
číslo a názov objektu	SO 01 - komunikácie a plochy statickej dopravy		stupeň	SP
názov akcie	INTEGROVANÉ PARKOVIŠKO BRATISLAVA - MESTSKÁ ČASŤ VAJNORY		súradnicový systém:	JTSK
			výškový systém:	Bpv
názov prílohy	situácia a vytyčovací výkres		č. prílohy	02
			č. sady	



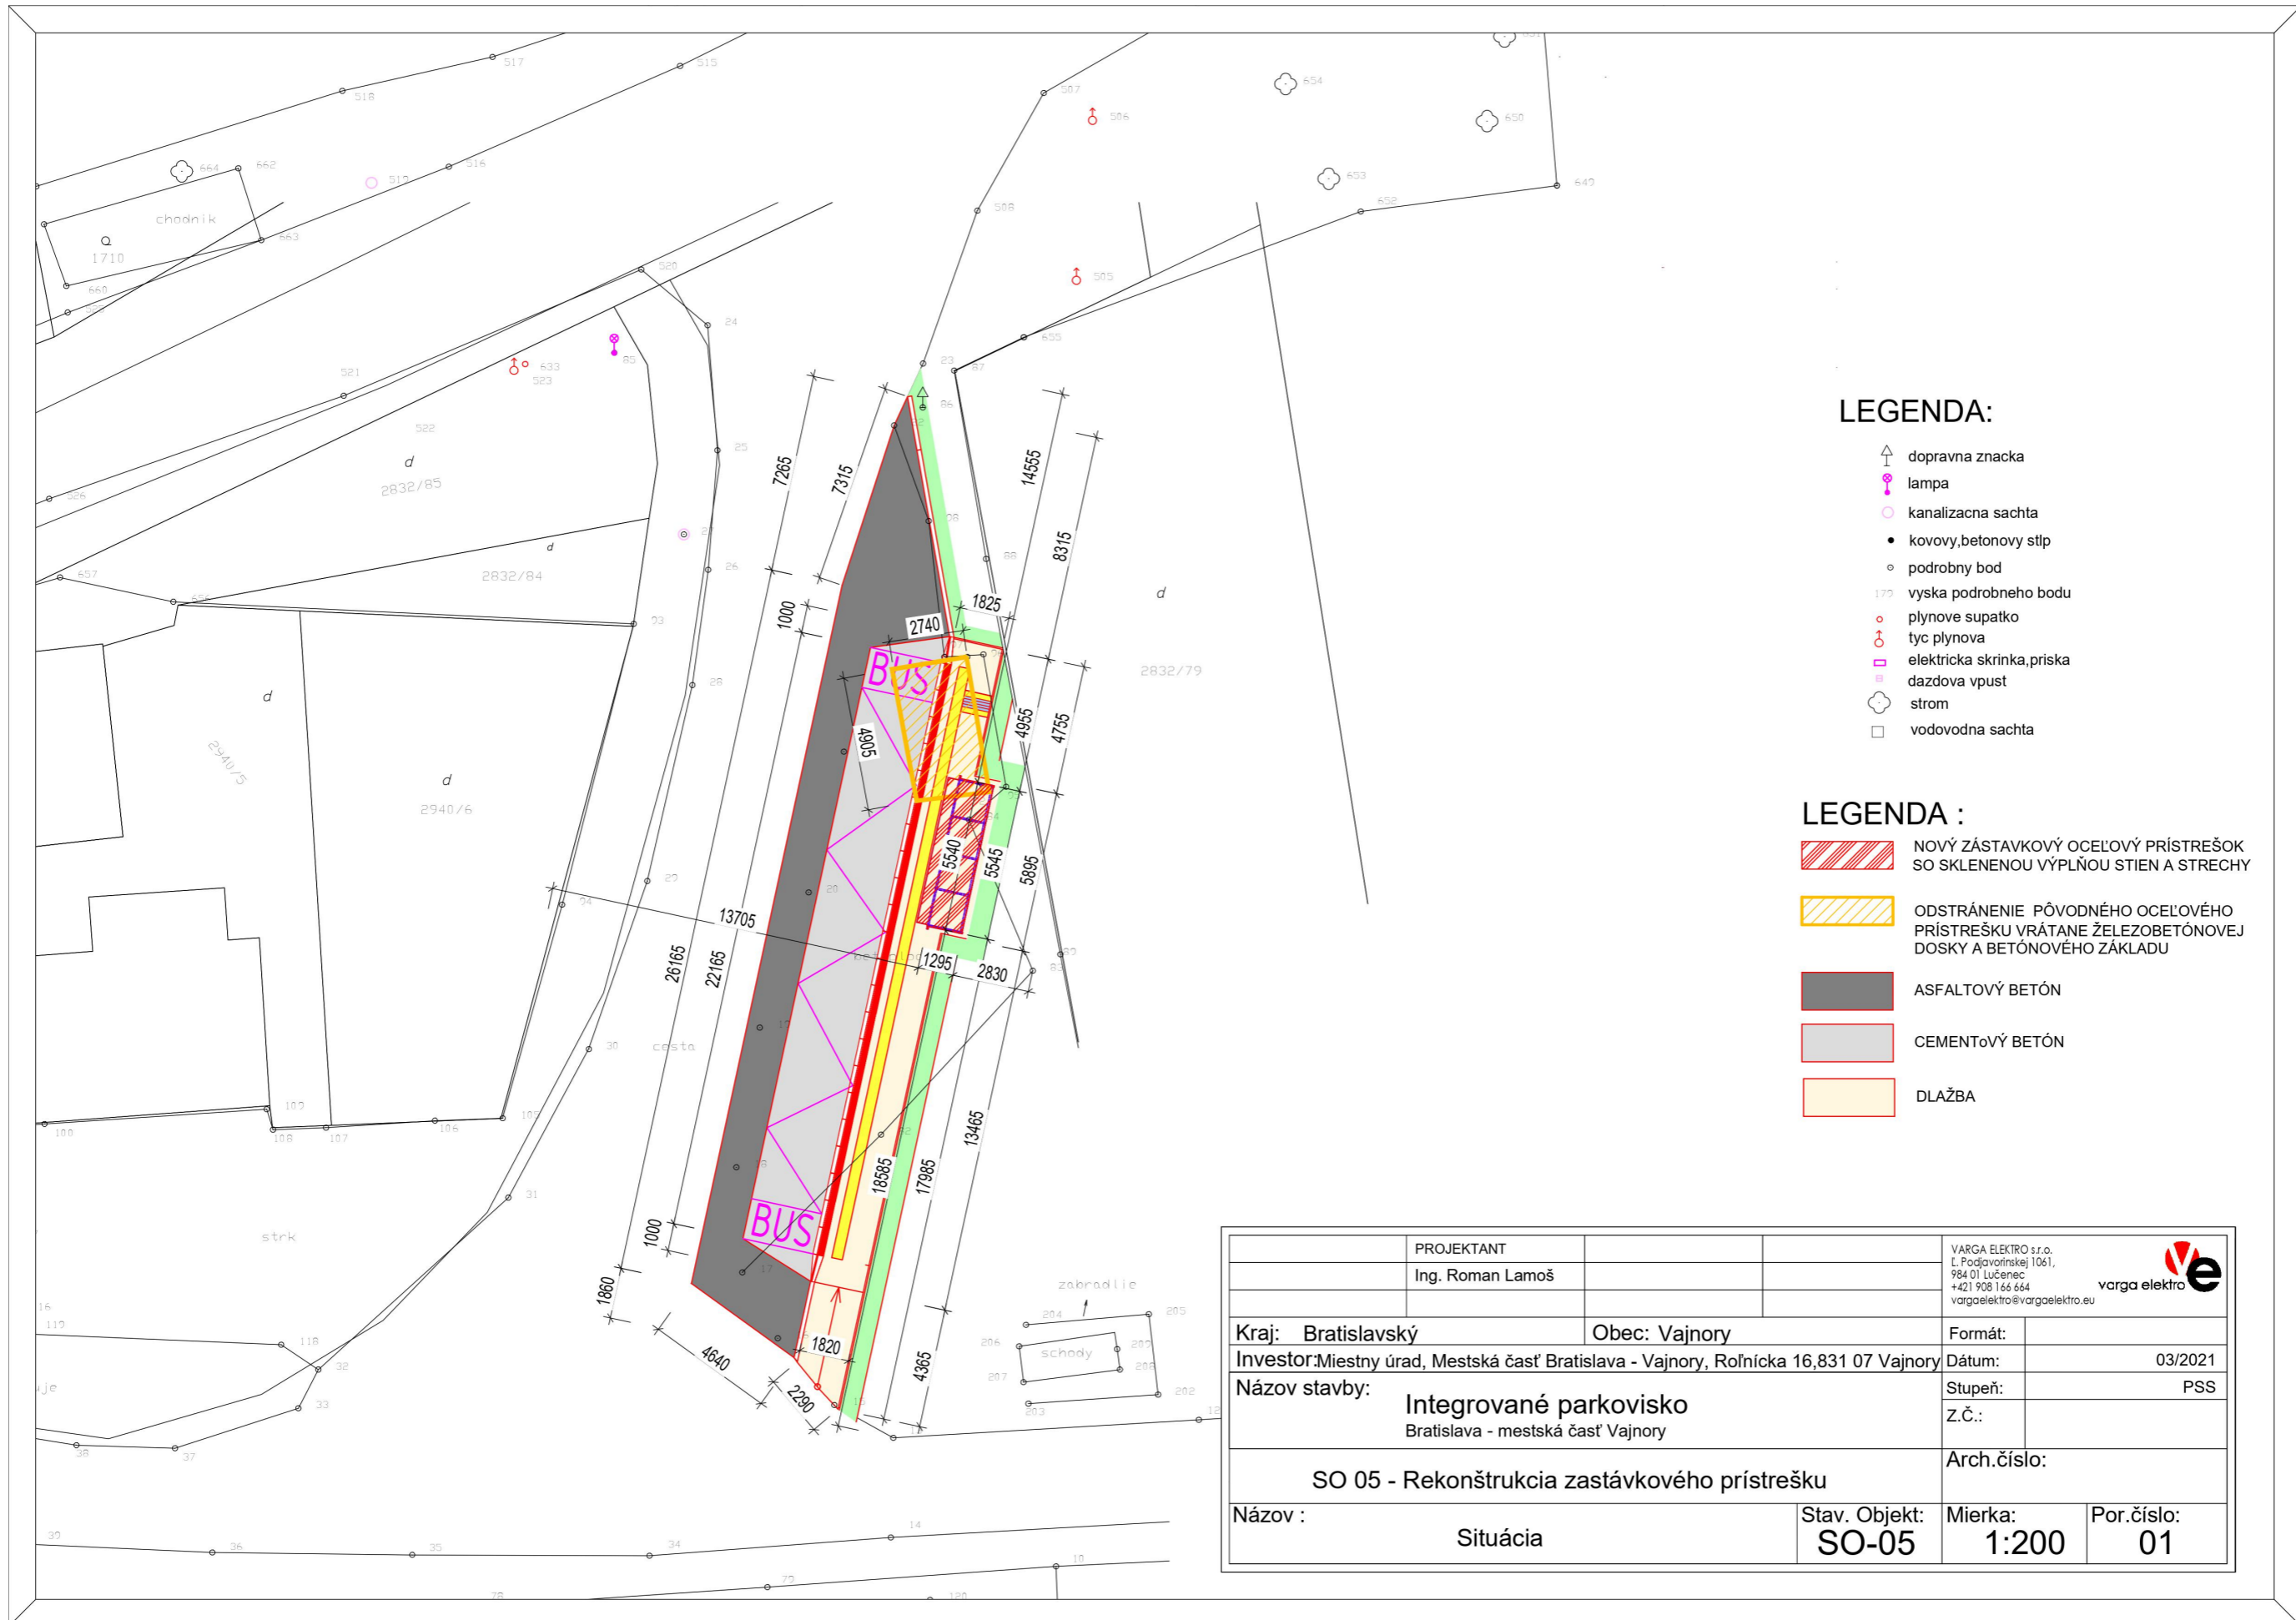

PROJEKTANT		VARGA ELEKTRO s.r.o. L. Podjavorinskej 1061, 984 01 Lučenec +421 908 166 664 vargaelektro@vargaelektro.eu	
Ing. Roman Lamoš			
Kraj: Bratislavský	Obec: Vajnory	Formát:	
Investor: Miestny úrad, Mestská časť Bratislava - Vajnory, Roľnícka 16,831 07 Vajnory		Dátum:	03/2021
Názov stavby: Integrované parkovisko Bratislava - mestská časť Vajnory		Stupeň:	PSS
		Z.Č.:	
SO 05 - Rekonštrukcia zastávkového prístrešku		Arch.číslo:	
Názov : Situácia	Stav. Objekt: SO-05	Mierka: 1:200	Por.číslo: 01

Výpis z uznesenia
zo zápisnice č. 8/2021
zo zasadnutia Komisie finančnej a správy majetku
pri Mestskej časti Bratislava-Vajnory

konanej dňa 09. decembra 2021

K bodu 12:

Žiadosť na schválenie predloženia ŽoNFP za účelom realizácie projektu s názvom „Integrované parkovisko, Bratislava – Mestská časť Vajnory“

Uznesenie k bodu 12:

Prítomní členovia komisie finančnej a správy majetku, **odporúčajú** miestnemu zastupiteľstvu **prerokovať a schváliť** žiadosť predloženia ŽoNFP za účelom realizácie projektu s názvom „Integrované parkovisko, Bratislava – Mestská časť Vajnory“

Hlasovanie: za:6

proti:

zdržal sa:

Za správnosť vyhotovenia: Pilná Darina
Bratislava, 10.12.2021

Prevzal: