


Mestská časť Bratislava-Vajnory

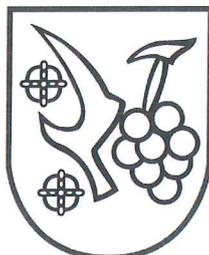

Materiál na rokovanie Miestneho zastupiteľstva
Mestskej časti Bratislava-Vajnory
Dňa 26. septembra 2017

K bodu: 16

Spolupráca Mestskej časti Bratislava-Vajnory s Tenisovou akadémiou a informácia o spracovaní architektonickej štúdie „Športovej haly“.

Materiál obsahuje:

1. Návrh uznesenia MZ
2. Uznesenie MR
3. Dôvodová správa
4. Výpis z komisie ...

Predkladateľ:

Ing. Ján Mrva
starosta

Zodpovedný:

Ing. Mário Schwab
poradca starostu

Spracovateľ:

Ing. Mário Schwab
poradca starostu

Bratislava, september 2017

1. NÁVRH UZNESENIA MIESTNEHO ZASTUPITEĽSTVA

Miestne zastupiteľstvo po prerokovaní

b e r i e n a v e d o m i e

A, informáciu o spolupráci Mestskej časti Bratislava-Vajnory s Tenisovou akadémiou,

B, informáciu o spracovaní architektonickej štúdie „Športovej haly“.

2. UZNESENIE MIESTNEJ RADY

Miestna rada po prerokovaní

o d p o r ú č a

miestnemu zastupiteľstvu prerokovať spoluprácu Mestskej časti Bratislava-Vajnory s Tenisovou akadémiou a informáciu o spracovaní architektonickej štúdie „Športovej haly“.

3. DÔVODOVÁ SPRÁVA

V prílohe predkladaného materiálu sa nachádza prvý pracovný návrh novej tenisovej akadémie, ktorú nám boli prezentovať Mr. Neil Graeme Brown a p. Adam a Sarah Gundy spolu s architektonickou kanceláriou KILO/HONČ a ktorú plánujú financovať z rodinných fondov. Vďaka tenisovej akadémii by radi priniesli do našej mestskej časti vyššiu kvalitu života aj v oblasti športového vyžitia jej obyvateľov. Aktuálne sú záujemci vo fáze hľadania vhodného pozemku pre tento projekt a javí sa im ako zaujímavé spojiť sa s mestskou časťou a budovať areál v synergii. Okrem tenisového vybavenia totiž plánujú v areáli aj multifunkčnú halu, o ktorej zase uvažuje naša mestská časť. Preto navrhujeme začať ďalšie rokovania so súhlasom zastupiteľstva a pripraviť konkrétne možnosti spolupráce. Nakoľko prebehlo len prvé stretnutie, materiál v prílohe je ešte len veľmi „surová“ a idealistická verzia bez umiestnenia na konkrétnom pozemku, skôr vizualizácia pre prvotnú predstavu.

Druhou prílohou tohto materiálu je štúdia multifunkčnej haly, od víťazov anonymnej architektonickej súťaže - spoločnosti HANTABAL architekti, so zapracovaním podnetov a pripomienok športových klubov, stavebnej komisie i poslancov, a tiež po zohľadnení geologického prieskumu a jeho výsledkov.

Oba materiály sú určené ako podklad pre diskusiu o ďalšom plánovaní rozvoja našej mestskej časti v oblasti športu a voľno-časových aktivít.

Tenisové centrum. 
Vajnory

INVESTOR

Neil Graeme Brown
Staple Inn Buildings South, Holborn, London WC1V 7PZ
Preferovaná adresa
2 Aldenham Avenue, Radlett, Herts WD7 8HJ, UK

Domáci kontakt: +44 (0) 1923 856746
Pracovný kontakt: +44 (0) 20 7404 2380
e-mail: neil@subitopartners.com
Mobil: +44 (0) 7789 205450

VLASTNÍCI FIRMY

Zariadenie bude vo vlastníctve firmy A + Tennis, spoločnosti, ktorá je úplne vo vlastníctve Adama a Sarah Gundy a bude plne financovaná z rodinných fondov. Neil Brown, otec Sarah, už mnoho rokov investoval do rozvojových projektov pre začínajúcich podnikateľov ako súčasť dlhej kariéry v medzinárodnom finančnom a rizikovom kapitáli a jeho podrobný opis je poskytnutý na základe priloženého CV

SPRACOVATEĽ

Kílo Honč s.r.o.
Haanova 16
851 04 Bratislava

Pracovný kontakt - mobil: +421 904 695 757 / +421 902 833 176
e-mail: info@kilohonc.com



O PROJEKTE - ÚČEL

CIEĽ

Cieľom investičného zámeru je vhodne umiestniť športový areál ako súčasť rozvíjajúceho sa územia mestskej časti Bratislava - Vajnory, priniesť vyššiu kvalitu života a rozšíriť možnosti športového využitia obyvateľom a návštevníkom mestskej časti Bratislava - Vajnory. Zároveň ponúkne všetkým vekovým kategóriám vhodné športové aktivity, ako aj zmysluplné využitie voľného času, kde si budú môcť všetci nielen oddýchnuť, zrelaxovať sa a načerpať nové sily v jedinečnom a príjemnom prostredí v spojení s okolitou prírodou, ale sa aj socializovať, upevňovať komunitné vzťahy a vybudovať aj vzťahy nové. Návrh umiestnenia investičného zámeru športového areálu Tenisového centra bude overovať urbanistické a územno-technické podmienky územia, so zohľadnením väzieb na okolité aktivity.

CIEĽOVÁ SKUPINA


Mladí ľudia
Mladé rodiny
Aktívni ľudia v produktívnom veku
Seniori

ŠTÚDIA INVESTIČNÉHO ZÁMERU

Štúdia investičného zámeru športového areálu Tenisového centra bude spracovaná spoločnosťou Kilo Honč, s.r.o. pre účely overenia možnosti hmotovo - priestorového usporiadania, funkčného využitia, dopravného napojenia a obsluhy predmetného územia. Súčasťou predkladaného materiálu bude aj návrh riešenia dopravného a pešieho napojenia na existujúce / plánované dopravné komunikácie a pešie trasy s prislúchajúcou statickou dopravou a hlavný princíp napojenia územia na technickú infraštruktúru, komunikácie a pešie trasy s prislúchajúcou statickou dopravou a hlavný princíp napojenia územia na technickú infraštruktúru. Štúdia investičného zámeru bude podkladom overujúci investičný zámer pred spracovaním dokumentácie pre územné rozhodnutie.

VAJNORY A JEHO PROGRAMOVÁ NÁPLŇ

Bratislava

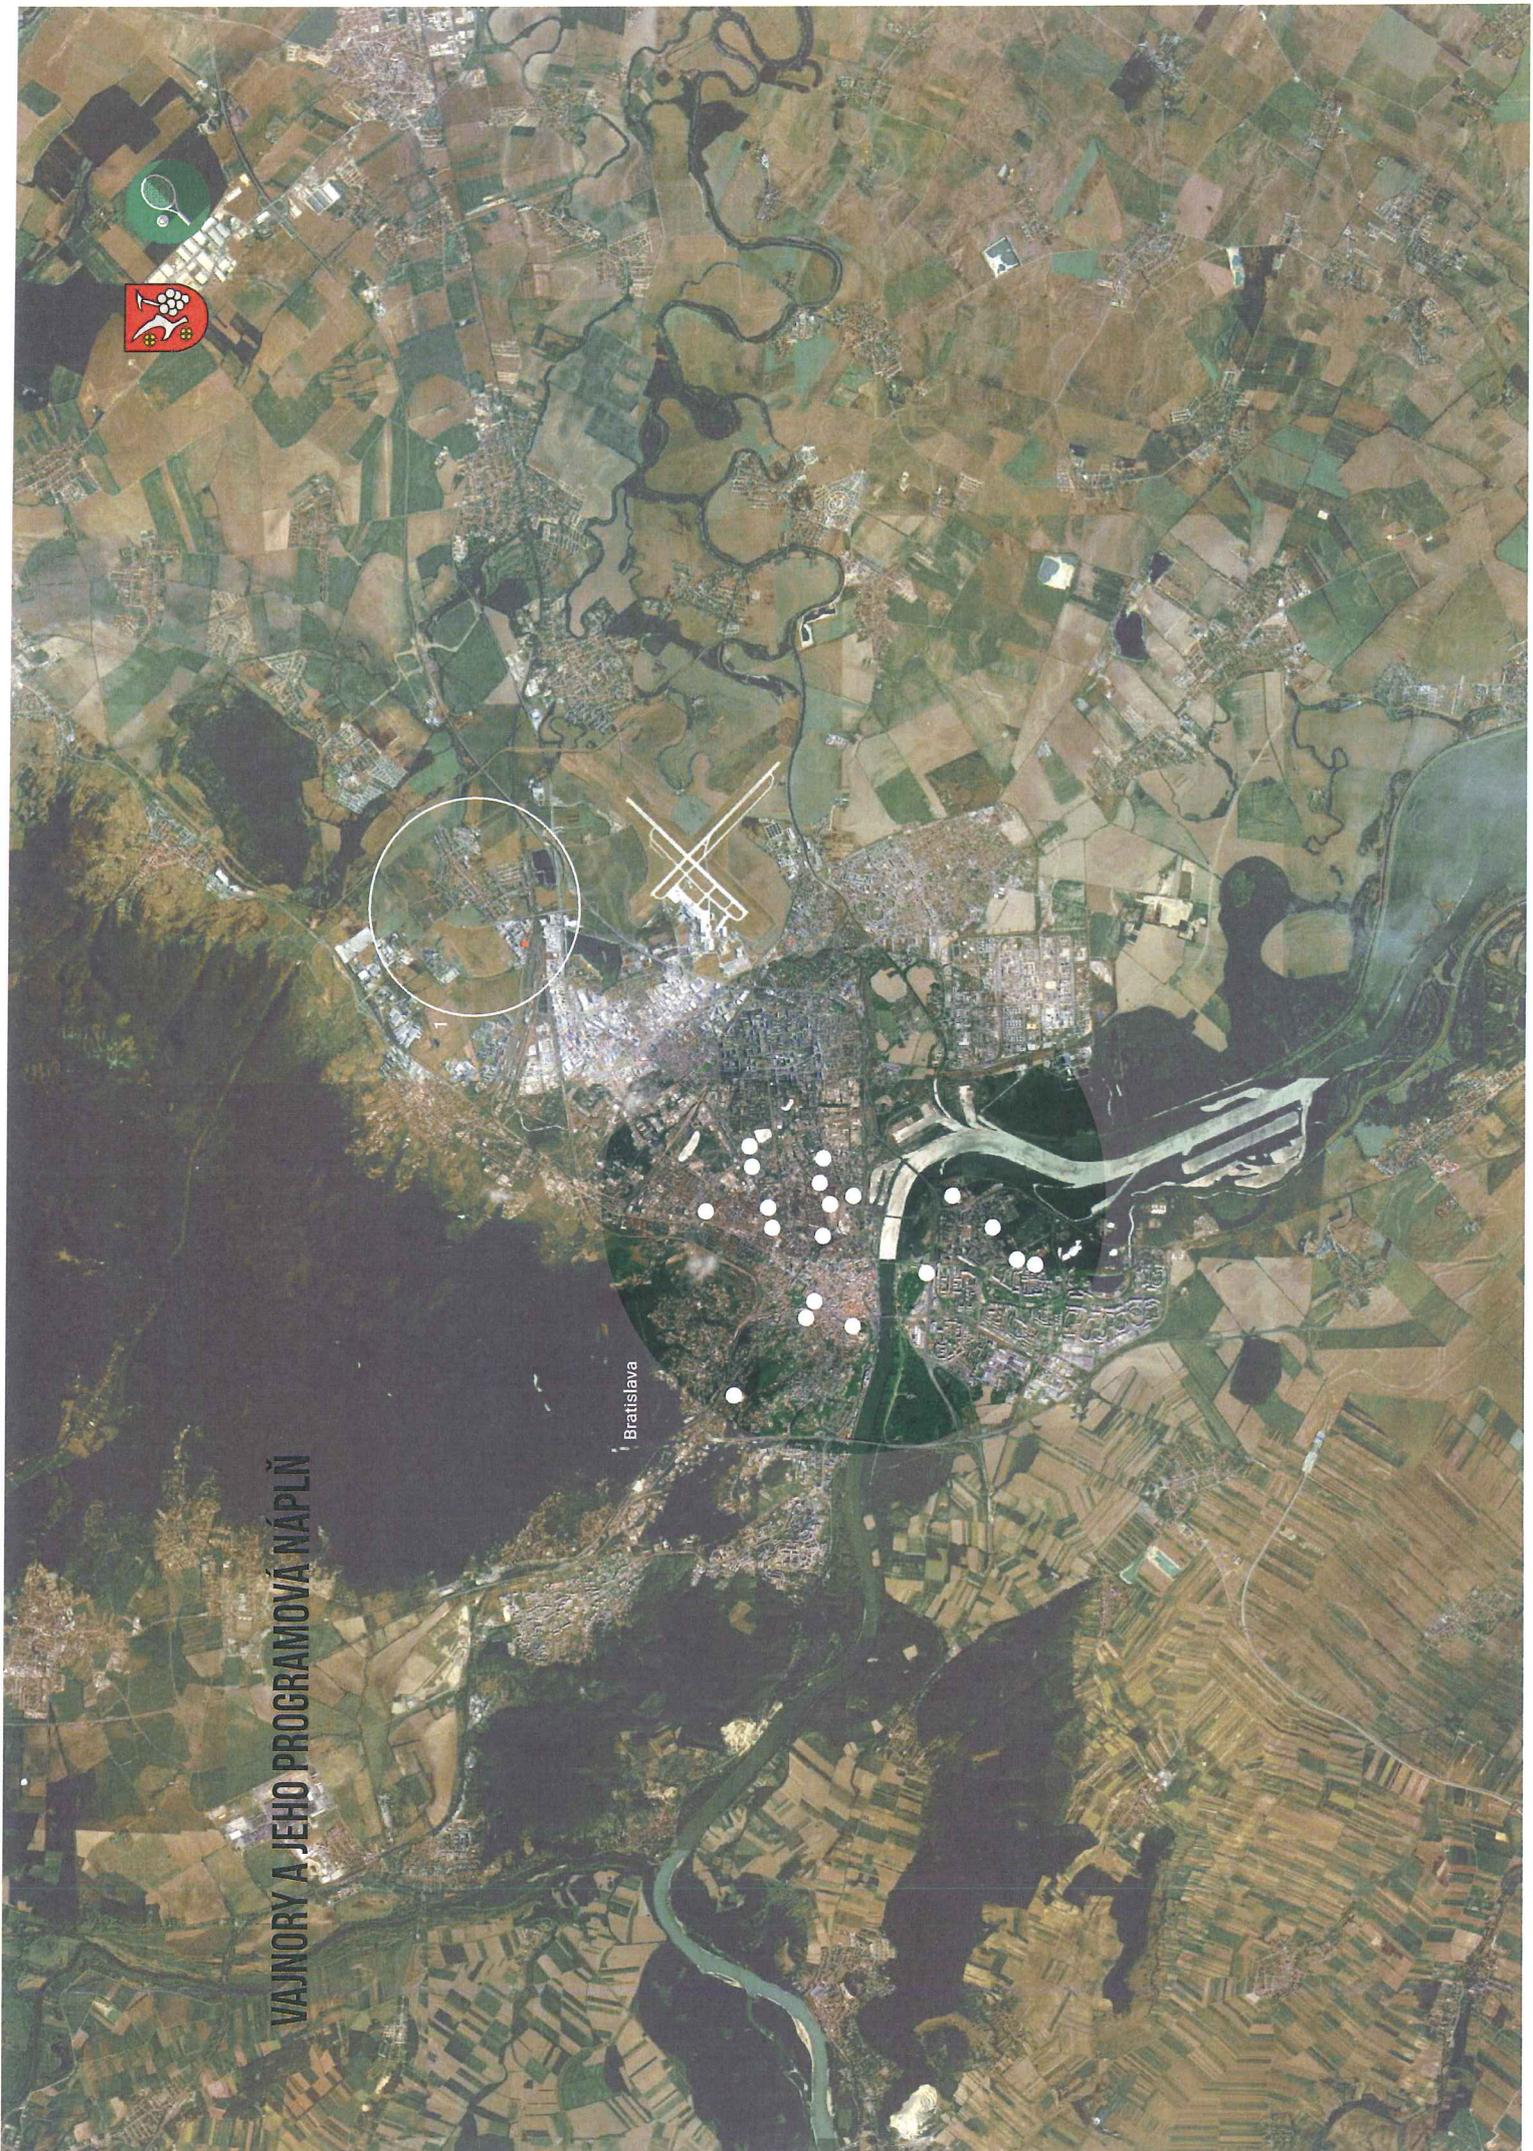



CHARAKTERISTIKA ÚZEMIA PRE PLÁNOVANÝ INVESTIČNÝ ZÁMER

VAJNORY



Mestskú časť Bratislava – Vajnory sme si vybrali aj z dôvodu, že je nám blízky vidiecky štýl života a radi by sme prispeli k rozvoju miestneho športového využitia a rozšíreniu miest na oddych a rekreáciu. S rozvojom akadémie predpokladáme aj organizáciu lokálnych turnajov, neskôr aj stretnutí športovcov na štátnej či medzinárodnej úrovni, čím by mestská časť Vajnory získala na prestíži, podporili by sme miestny turistický ruch, súvisiace podnikateľské aktivity či zamestnanosť. V neposlednom rade sme si túto lokalitu vybrali aj kvôli okolitej prírode a celkovej atmosfére. Fakt, že sa Vajnory nachádzajú v lokalite pri Karpatoch, prináša pocit oveľa väčšieho kludu a harmónie v porovnaní s inými mestskými časťami. Toto nám spolu so zástupcami mestskej časti pomôže naplniť ďalší z mnohých spoločných cieľov - vychovávať nielen športovcov, ale aj gentlemanov, pretože tenis patril vždy k gentlemským športom.



1 - Bratislava - mestská časť Vajnory



FUNKČNO - PREVÁDZKOVÁ ANALÝZA INVESTIČNÉHO ZÁMERU - AXONOMETRICKÁ SCHÉMA

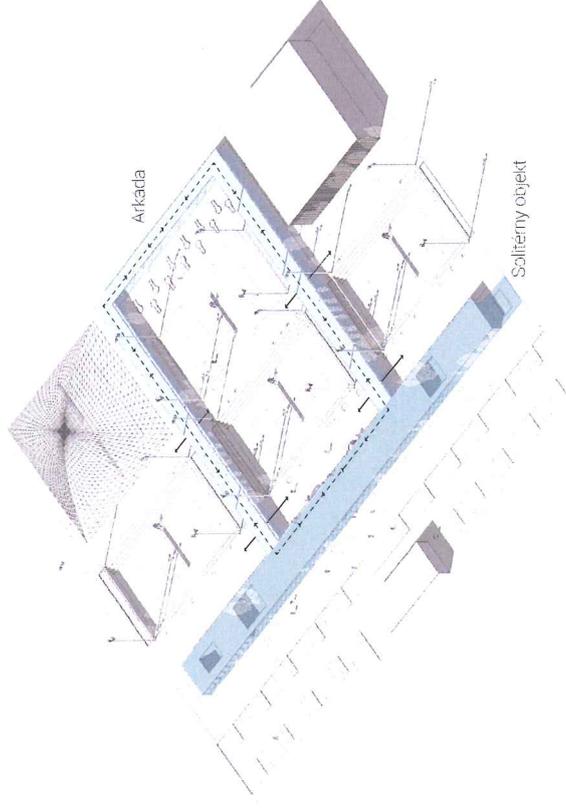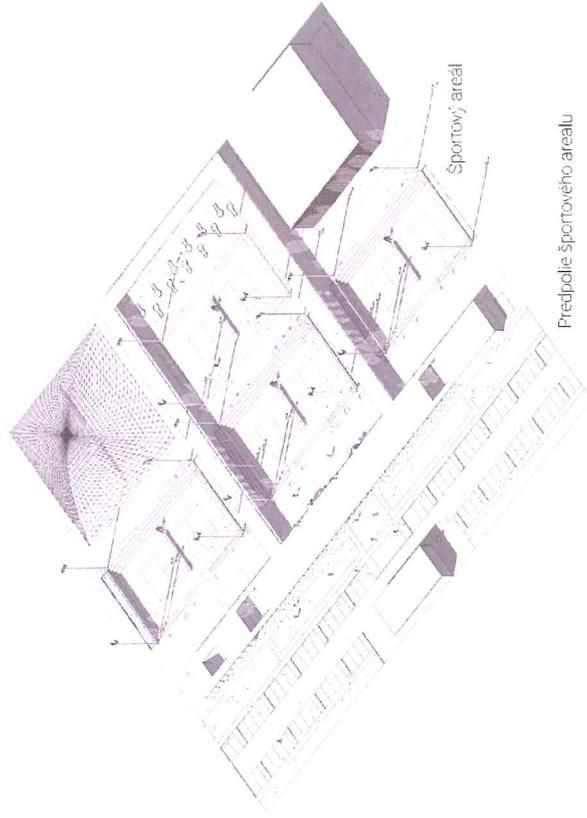

ZÁKLADNÉ ROZDELENIE AREÁLU INVESTIČNÉHO ZÁMERU


Areál športového centra je vo svojom základe rozdelený na aktívnu a pasívnu časť. Pasívna časť predpokladá priestory pre parkovanie, autourmyváreň, vstup do objektu a zeleň, ktorá vo veľkej miere dopĺňa priestor. Aktívna časť - športový areál zahŕňa, okrem množstva zelene, športoviská a ich medzipriestory s ďalšími drobnými aktivitami, ktoré prídávajú na atraktivite centra.

PRIESTOROVÁ SCHÉMA - ZÁKLADNÉ ROZDELENIE ŠPORTOVÍSK

Z hľadiska hmotovo - priestorového usporiadania je navrhovaný objekt obslužných prevádzok solitérnym objektom, ktorý je miestami perforovaný zelenou a rozdeľuje areál na aktívnu a pasívnu časť. Centrálny priestorovo - kompozičný akcent tvorí arkáda, ktorá slúži aj ako krytá obslužná komunikácia pre športoviská a okolie.




FUNKČNO - PREVÁDZKOVÁ ANALÝZA INVESTIČNÉHO ZÁMERU - AXONOMETRICKÁ SCHÉMA

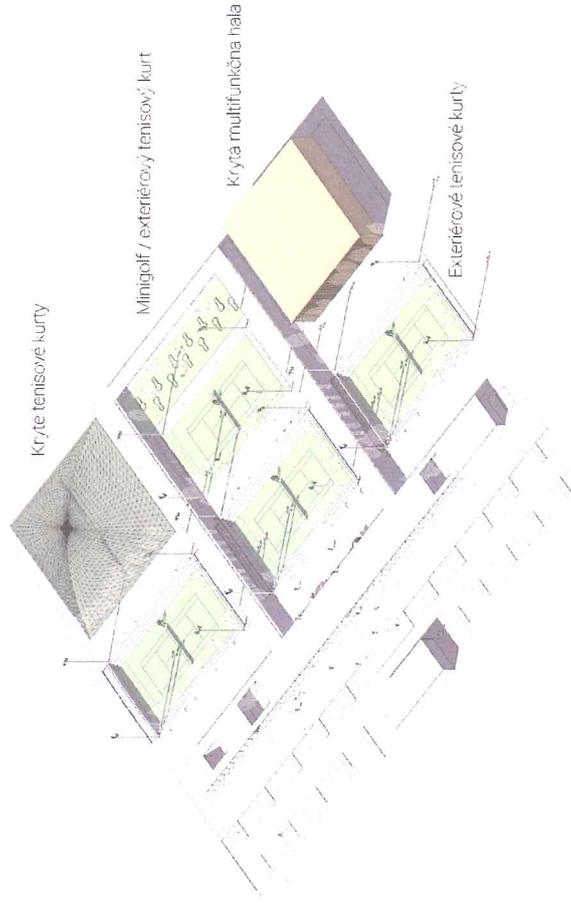

ŠPORTOVISKÁ - AKTÍVNE ČASTI

Športoviská tvoria štyri exteriérové tenisové kurty, z ktorých tri sú tréningové, dva interiérové, minigolfové ihrisko a multifunkčná športová hala.

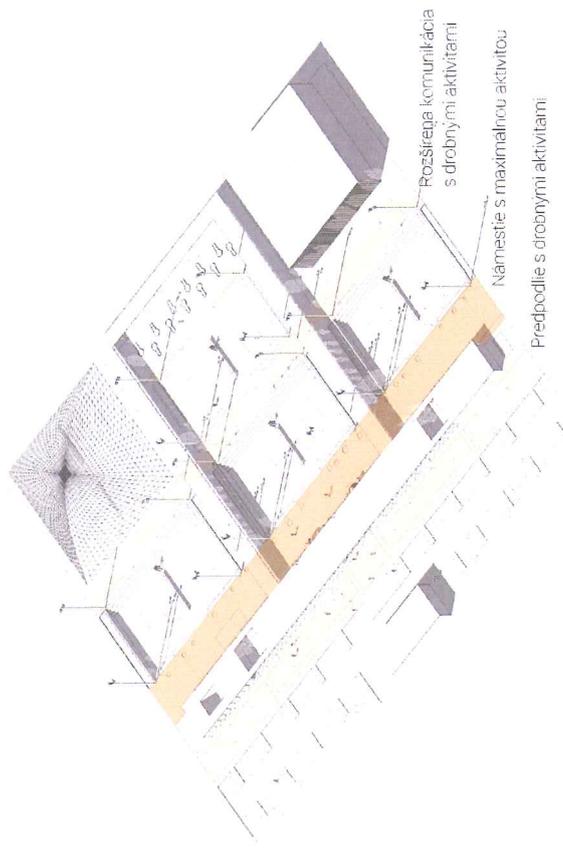

KOMUNIKÁCIE A VÝZNAM SPEVNENÝCH PLOCH

Komunikácie rôznych mierok, volajme ich aj medzipriestory medzi športoviskami, obsiahnuté drobnými aktivitami, ktoré dopĺňajú diapaazón možných aktivít v športovom centre.



FUNKČNO - PREVÁDZKOVÁ ANALÝZA A ANALÝZA ZELENE

PLÁNOVANÉ AKTIVITY - VONKAJŠIE

Šesť tenisových kurtov z toho dva kryté, využiteľné celoročne, multifunkčná športová hala vhodná pre hádzanú, bedminton, cvičenie pre seniorov, bojové športy a mnoho iných. Vonkajšia plocha pre jógu, tai-chi, aerobic, zumba, pilates, minigolf, detské ihrisko

PLÁNOVANÉ AKTIVITY - VNÚTORNÉ

Fitness klub, Wellness – s finskou, parnou a infra saunou, oddychovou zónou, detský kútik, bazén - kurzy pre bábätká + plavecké kurzy pre deti

VZDELÁVANIE


Tenisová škola s tréningami a možnosťou napredovania až do reprezentácie SR, navyše s možnosťou výučby v slovenskom, anglickom, ruskom jazyku ako aj ďalších, pohybová príprava detí, mládeže, dospelých a seniorov

ĎALŠIE AKTIVITY

Po výstavbe sú v objekte plánované aj národné a medzinárodné súťaže, ktoré zaktraktívnia a zviditeľnia mestskú časť Vajnory vrátane možnosti plánovania eventov pre mestskú časť, obyvateľov mestskej časti (svadby, oslavy), firmy či individuálnych záujemcov.

ZELENĽ V INVESTIČNOM ZÁMERE

Neoddeliteľnou súčasťou navrhovaného investičného zámeru bude začlenenie novej zelene do okolia a samotného areálu.

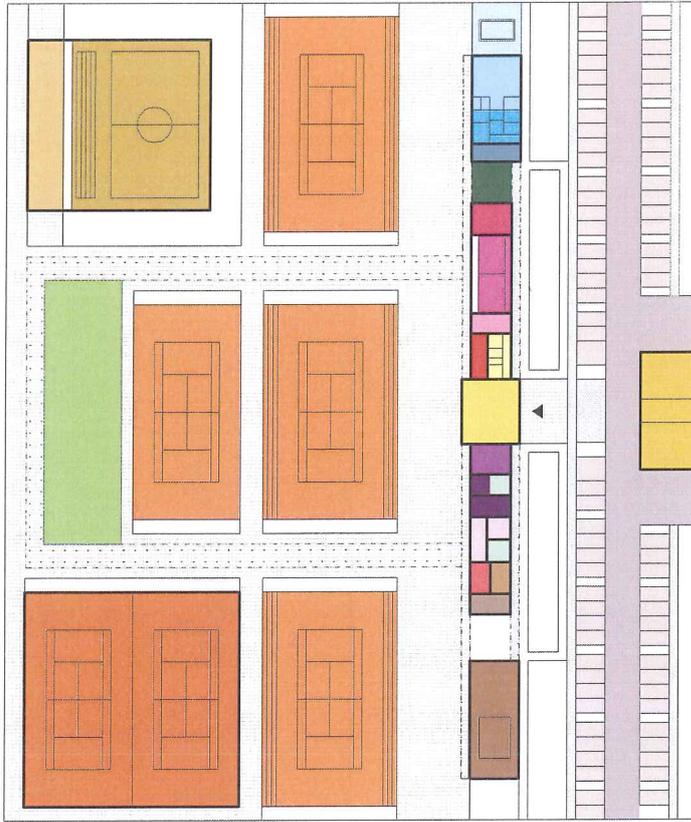

Funkčno - prevádzková schéma

- | | | | |
|-----------------------|-----------------------|--------------------------|-------------------|
| Automyváreň | Šatňa ženy / muži | Detický kútik | Sklad kancelárie |
| Recepcia + bar | Gym | Sklad | Satne wellness |
| Krytá hala | Exteriér gym | Šatňa tréneri | Sauna + vlnka |
| Tenisové ihrisko | Exteriér pre exteriér | Mingolf + detské ihrisko | Exteriérový bazén |
| Tenisové ihrisko hala | Sklad pre exteriér | Sklad restaurácie | Lounge |
| Toalety | We + sklad + výlevka | Sklad kancelária | |
| | Kancelária | Restaurácia | |


Legenda



Schéma zelene



PREDBEŽNÉ VÝMERY INVESTIČNÉHO ZÁMERU

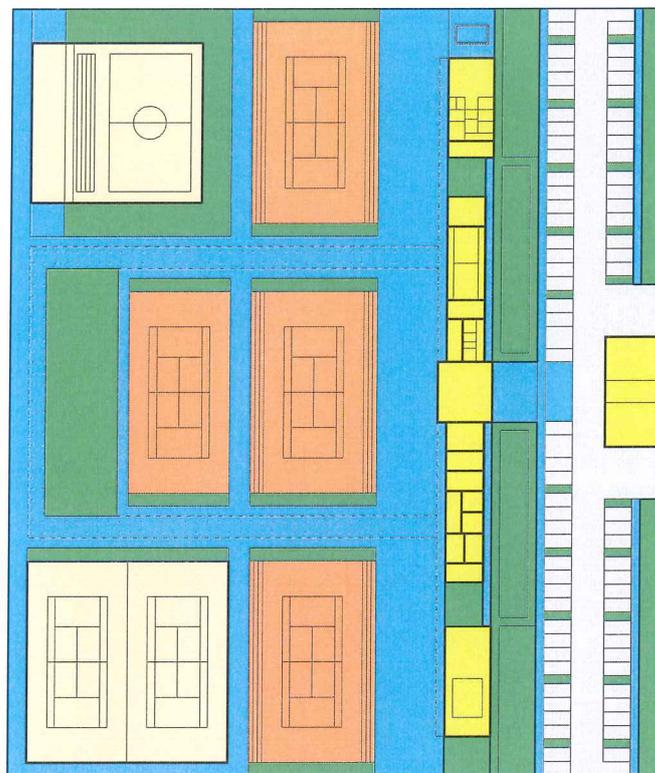

- Vonkajšie spevnené plochy
- Vonkajšie nespevnené plochy / trávnaté
- Vnútorne športoviská - haly
- Vonkajšie športoviská - kurty
- Cestné komunikácie
- Občianska vybavenosť

4667 m ²
3027 m ²
2250 m ²
3384 m ²
2015 m ²
1031 m ²
16 374 m ²



PRIESTOROVÉ NÁROKY INVESTIČNÉHO ZÁMERU



Rozmer pozemku potrebný pre potreby športového areálu Tenisového centra 

VEĽKOSŤ POZEMKU POTREBNÁ PRE REALIZÁCIU INVESTIČNÉHO ZÁMERU

Investičný zámer počíta s funkčnou plochou 1,6 ha

Bratislava - mestská časť Vajnory

IDEOVÉ HMOTOVO - PRIESTOROVÉ NÁHLADY NA NAVRHOVANÝ INVESTIČNÝ ZÁMER











ZHODNOTENIE PROGRAMOVEJ NÁPLNE VAJNOR A NAVRHOVANEJ FUNKČNOPREVÁDZKOVEJ SCHÉMY

PRÍNOSY PRE MESTSKÚ ČASŤ VAJNORY

Výhody realizácie projektu sú napríklad tieto:

Zatraktívnenie a oživenie lokality

Lokálne zamestnávanie

Možnosť využívať športovú halu na tréningy a zápasy hádzanárskeho tímu

V neposlednom rade telocvičňa pre verejnosť, možnosť obchodných rokovaní, sociálne funkcie, internet a umývanie áut. Toto všetko vytvára pridanú hodnotu v danej oblasti. Bar a potenciál vytvoriť priestor pre reštaurácie poskytnú aj flexibilný "spoločenský uzol" pre okolie, športové využitie v kombinácii s kávou pre rodiny s deťmi a večierky pre dospelých. Kvalita mestského priestoru a prístup nečlenov by takisto priniesol pridanú hodnotu okoliu a pravdepodobne okolitému rozvoju bývania, pretože vytvorí v tejto oblasti atraktívnu hodnotu.



POZNÁMKY

EKOLOGICKÝ CHARAKTER ZÁSTAVBY

Plánované objekty, ktoré budú súčasťou športového areálu, sa budú snažiť, v čo najväčšej miere, byť ekologické - pasívne. Napríklad aj použitím fotovoltaických panelov na strechách budov, alebo aj ďalšími inými systémovými produktami pre ekologickejšie architektúru.

PRE SÚKROMNÉ ÚČELY

Vrámci plánovaného investičného zámeru plánujú vlastníci firmy Adam a Sarah Gunda aj s postavením rodinného domu, ktorý bude budú súčasťou areálu športovísk, alebo bude súčasťou v už existujúcej zástavbe rodinných domov v mestskej časti Vajnory a bude slúžiť na ich bývanie.

ĎAKUJEME.

ŠPORTOVÁ HALA BRATISLAVA-VAJNORY



architektonická štúdia 092017

Funkčné využitie športovej haly

Viacúčelová hala má vnútorné univerzálne ihrisko (hádzaná, volejbal, futbal, bedminton a basketbal) o celkovom rozmere 4,4m x 22m a so svetlou výškou 7,0m. K nemu je pridružené štúdiáre hľadisko s kapacitou 300 ľudí. Keďže sme halu umiestnili do hĺbky 2,75m pod terénom; v časti objemu haly vznikol dvojpodlažný obslužný priestor. V týchto dvoch podlažiach sa nachádzajú šatne s hygienou (9ks), toalety pre návštevníkov, denná miestnosť, kancelária, sklady a technické miestnosti, ktoré je možné prirodzene ventilať. V časti nadzemného podlažia je umiestnený tiež bufet v nadväznosti na reštauráciu a rozptyľovú komunikáciu. Vstup na prízemí je umiestnený tak, aby bez kolízie obslúžil športovcov, návštevníkov a pridruženú reštauráciu /pizzeriu Alviaño/, ktorá je jednodoplaňná s priestorom galérie nad časťou pôdorysnej plochy reštaurácie, čo bolo umožnené vďaka nadzemnej konštrukčnej výške haly (7,25m).

Návštnosť haly na okolie

Hala je prepojená s exteriérom presklenou stenou na severovýchod, ktorá slúži pre rýchlejší rozptyl návštevníkov z haly. Taktiež umožňuje jej prirodzené presvetlenie a prítom jej správnym umiestnením k svetovým stranám sa vyhýba priamemu slnečnému žiareniu. Dodatočné tienenie a zafermenie sklenej plochy je riešené vnútornými textilnými roletami. Reštaurácia na prízemí umožňuje tiež kontakt s exteriérom cez terasu v smere na okolie ihriská. Časť šatní a toalet je sprístupnená priamo z exteriéru, tak aby aj vonkajšie ihriská mali možnosť priameho využitia hygienických zariadení umiestnených v hale. Priestory technických služieb sú prístupné zo západnej strany haly, čo v budúcnosti umožňuje bezproblémové napojenie na vajnorský obchvat a bezkolízne napojenie na obslužnú areálovú komunikáciu mimo pešiťah do haly.

Konštrukčné riešenie

Geologický prieskum (GEO-Komárno zo dňa 24.4.2017) potvrdil v mieste objektu športovej haly hladinu spodnej vody na úrovni 1,4 – 2,0m pod terénom. Spodná nosná konštrukcia pod úrovňou terénu v=2,75m a rozlohe 50,8m x 32,8m je navrhnutá z vodeodolného betónu. Navrhovaný objekt športovej haly má základovú španu na kóte 2,6m pod úrovňou terénu, t.j. 0,6 – 1,2m pod úrovňou spodnej vody. Riešenie zabezpečenia stavby na tlak spodnej vody je navrhnuté žb. základovou doskou hr. 300mm kotvenou pomocou rastro (4 x 4m) ľahových pilot GEWI.

Nosnú vodovodnú konštrukciu haly navrhujeme preklenúť pomocou drevených lepených nosníkov s ocelovými ľahkami (v=2m) doplnenú o zvislé ocelové stĺpy (HEB30) s osovou vzdialenosťou 5m, ktoré umožnia rozpätie 26,7m pre úplné využitie hracej plochy a hľadiska.

Strešný plášť tvoria drevené panely z biodosiek na rozpon 5m, ktoré majú aj pohľadovú funkciu z interiéru. Fasáda je riešená ako samonosná sendvičová tepelnoizolačná stena z dreveným prevetrávaným obkladom (sys. Thermowood), doplnená o hlinitkové presklené plochy.

	VOLEJBAL		HOKEJ		TOALETY
	TENIS		PLÁŽOVÝ VOLEJBAL		PIZZERIA ALVIANO
	BEDMINTON		SENIOR CENTRUM AMICO		TERASA ALVIANO
	FUTBAL		PARKOVANIE		BUFET
	HÁDZANÁ		BIKROSKOVÁ DRÁHA		ŠATNE
	BASKETBAL		STOJAN NA BICYKLE		HOSPODÁRSKA SPRÁVA

Plocha strechy je využitá pre bežeckú dráhu v exteriéri (našlapná vrstva napr. polyuretánový povrch Porplastic SW), pričom zvyšné plochy sú pokryté extenzívnou zelenou na lávovom substráte, čo prirodzene vyrovnáva klímu v interiéri a znižuje zaťaž konštrukcie na chladenie budovy. Takže športujete v krajine s výhľadom do celého širokého okolia v pozadí s masívom Karpat.

Funkčné využitie areálu

V severnej časti areálu sú umiestnené ihriská, jedno pre plážový volejbal s pieskovým povrchom a jedno multifunkčné s polyuretánovým povrchom Porplastic SW, ktoré obslúži napr. dve volebalové plochy a lebo hádzaná, volejbal, futbal, bedminton a basketbal. Multifunkčné ihrisko je na teréne, čiže v zimnom období je možné na tomto mieste opäť oživiť tradíciu vonkajšej ľadovej plochy pre rekreačné korčuľovanie, ktoré tu bolo veľmi využívané.


Areálové plochy pre peších aj automobily sú spevnené parkovým kamenným mlátom, samotné parkoviská s kapacitou 70 parkovacích štátí sú vytvorené zo zadržovacích tvárnic. Pre napojenie technických služieb je v areáli navrhnutá spevnená obslužná komunikácia s asfaltovým povrchom s konštrukčnou šírkou 5m. Tieto plochy sú doplnené troj- a dvoj-úrovňovou zelenou, ktorá v letných mesiacoch vytvára prirodzený chladičok pre posedenie v areáli.

Kapacitné údaje


- Zastavaná plocha športová hala2.210 m²
- Celková podlažná plocha športová hala2.893 m²
- Úžitková plocha športová hala2.705 m²
- Celkový obostavaný priestor športová hala2.0862,5 m³
- Odhad celkových investičných nákladov športová hala2.0862,5 m³ x 160€ = 3 338 000€ + špeciálne zakladanie pod úrovňou spodnej vody 150 000€ SPOLU 3 488 000€

LEGENDA

	INFO		UPRATOVAČKA		PRIESTOR PRE NÁVŠTEVNÍKOV BEŽECKEJ DRÁHY
	SPRÁVCA		ROZHODCA		ZELENÁ STRECHA
	SKLAD		DENNÁ MIESTNOSŤ		NAVHRVANÁ ZELEŇ
	TECHNICKÁ MIESTNOSŤ		KUCHYŇA		PŮVODNÁ ZELEŇ
	ZVUKÁR		BEŽECKÁ DRÁHA		VSTUP
	PREDPOLIE HALY POD STROMAMI		DRÁHA PRE ŠPRINT		

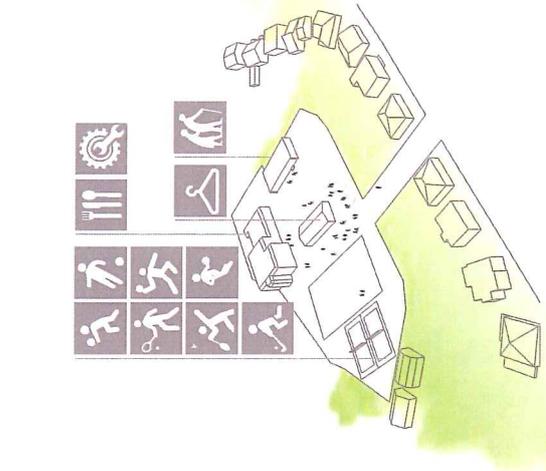


1 JESTVUJÚCI STAV

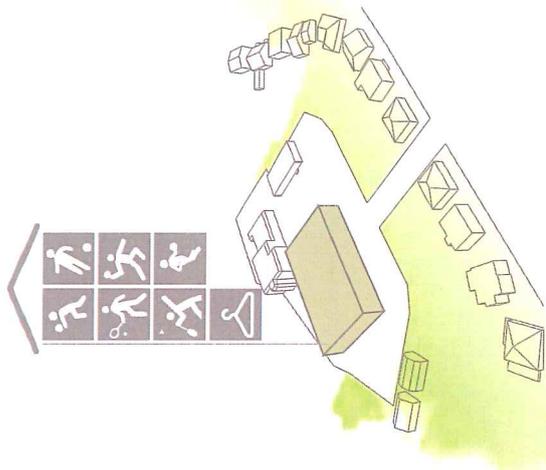


2 OBJEM NOVEJ ŠPORTOVEJ HALY

Na jestvujúci pozemok areálu sme umiestnili požadovaný objem viacerých športovej haly, ktorá spĺňa všetky zadané kritériá, ale svojou veľkosťou nerespektuje jestvujúce prostredie.

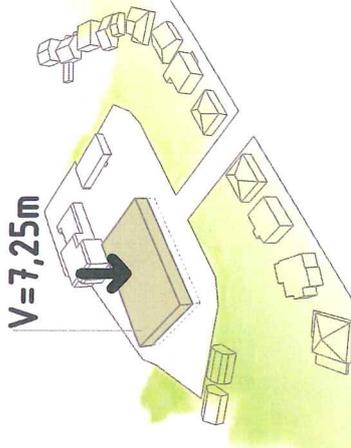


3 PRISPÔBENIE SA MIERKE OKOLITEJ ZÁSTAVBY

Abý sme objem haly prispôbili okolitej zástavbe rodinných domov, "zaťačili" sme ju sčasti do zeme, a tým sa dosiahla celková výška nadzemnej časti len 6m.

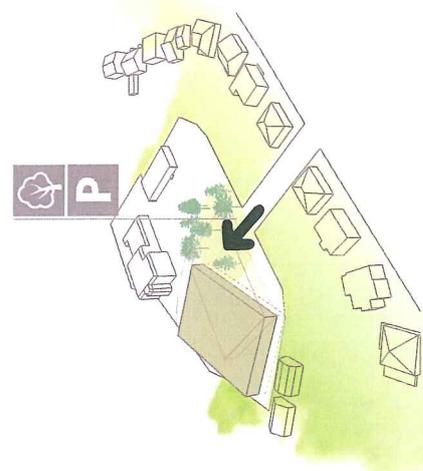

4 PREDPOLIE HALY A REŠEKTOVANIE JESTVUJÚCEJ ZELENĚ

Halu sme sa snažili umiestniť do riešeného územia tak, aby sa vytvorilo predpolie pred halou a to priamo v nadväznosti na vstup do areálu. Taktiež sme umiestnením rešpektovali jestvujúcu vysokú zeľeň na pozemku, ktorú dopĺňujeme o ďalšie stromy.

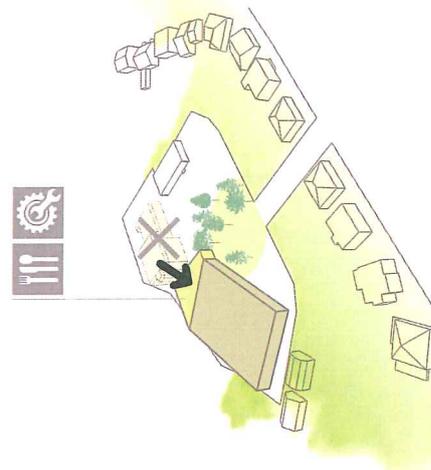


5 PRIČLENENIE REŠTAURÁCIE K HALE

Jestvujúcu budovu správy a reštaurácie asanujeme, a jej nový objem pričleňujeme k navrhovanej hale tak, aby sa taktiež prispôboval okolitej výške rodinných domov.





6 EXTERIÉROVÉ IHRISKÁ A BEŽECKÁ DRÁHA NA STRECHE

Na ostatnú plochu územia aditívne umiestňujeme parkoviská a športové ihriská, tak aby ostala zachovaná dopravná dostupnosť k jestvujúcemu seniorcentru Amico. Z dôvodu využitia, na veľkej strešnej ploche umiestňujeme bežeckú dráhu a extenzívnu zeľeň, ktorá bude dopomáhať lepšej klíme v objekte.

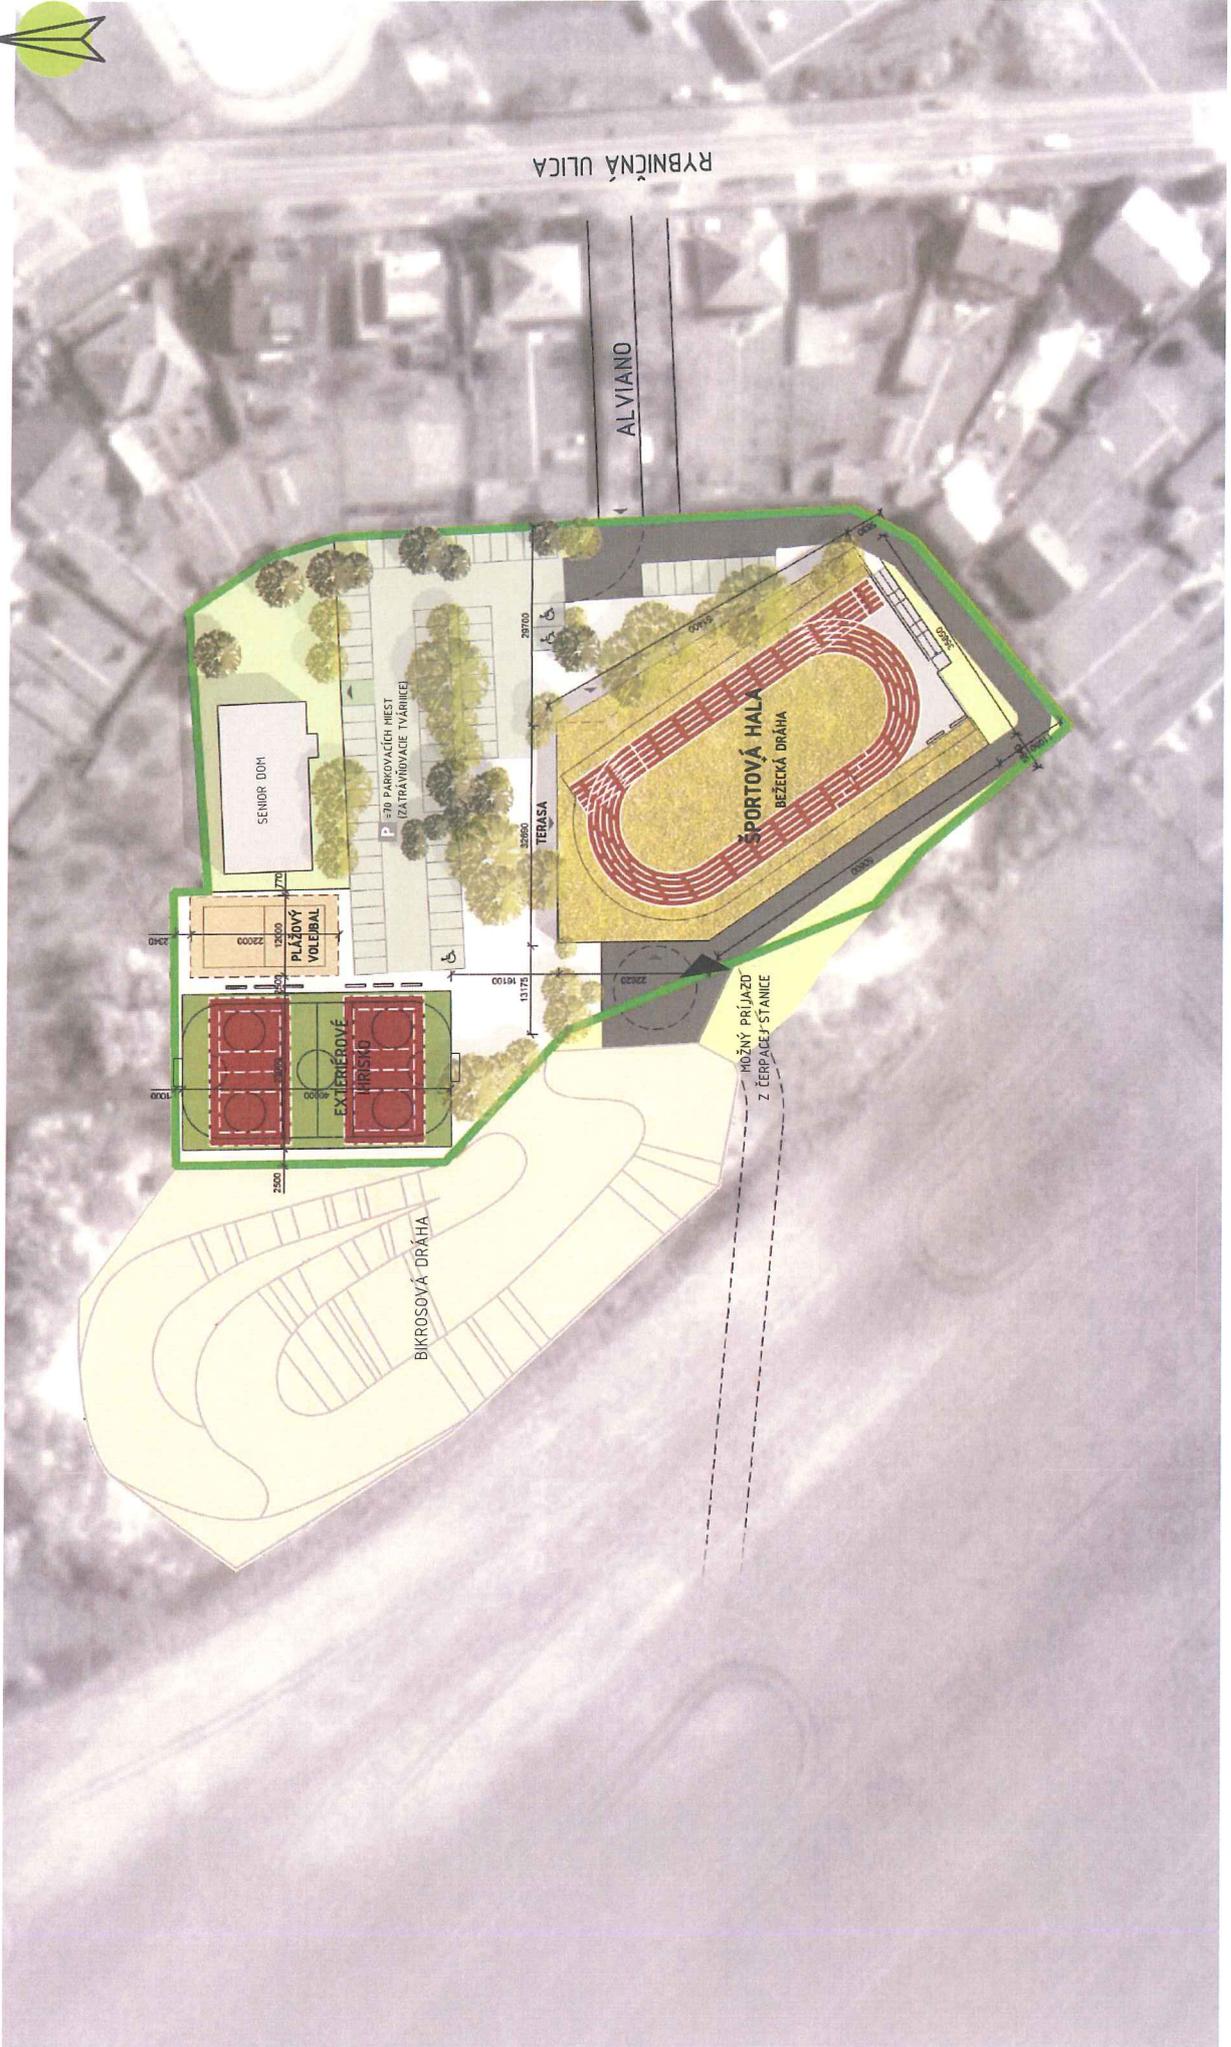


✓ PÓDORYS 1 PP
m 1:200

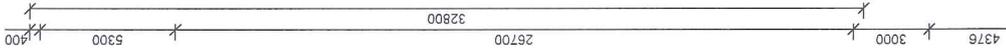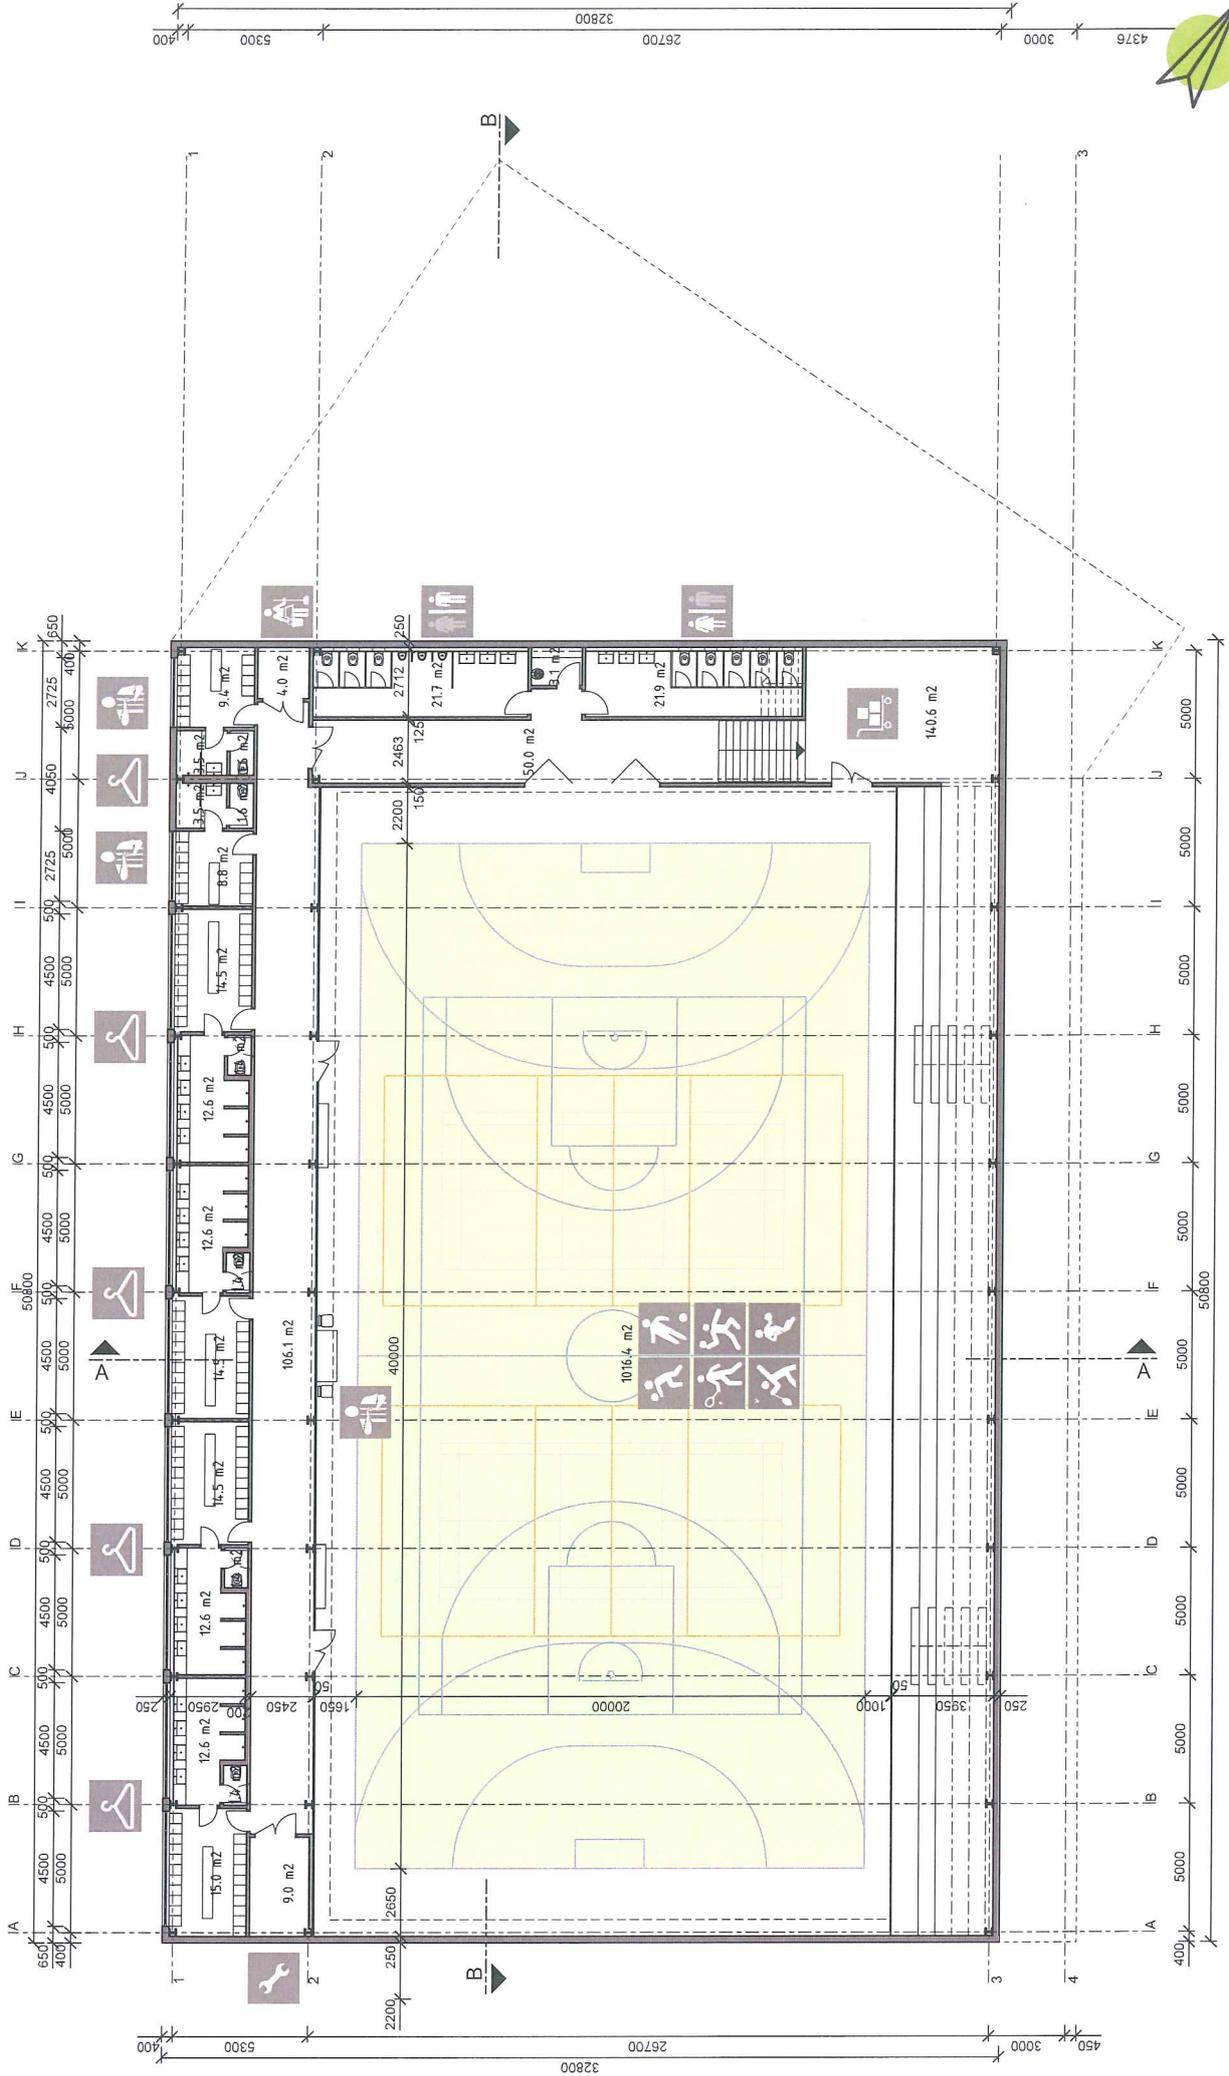


REZY

REZ „A” PRIEČNY
m 1:200

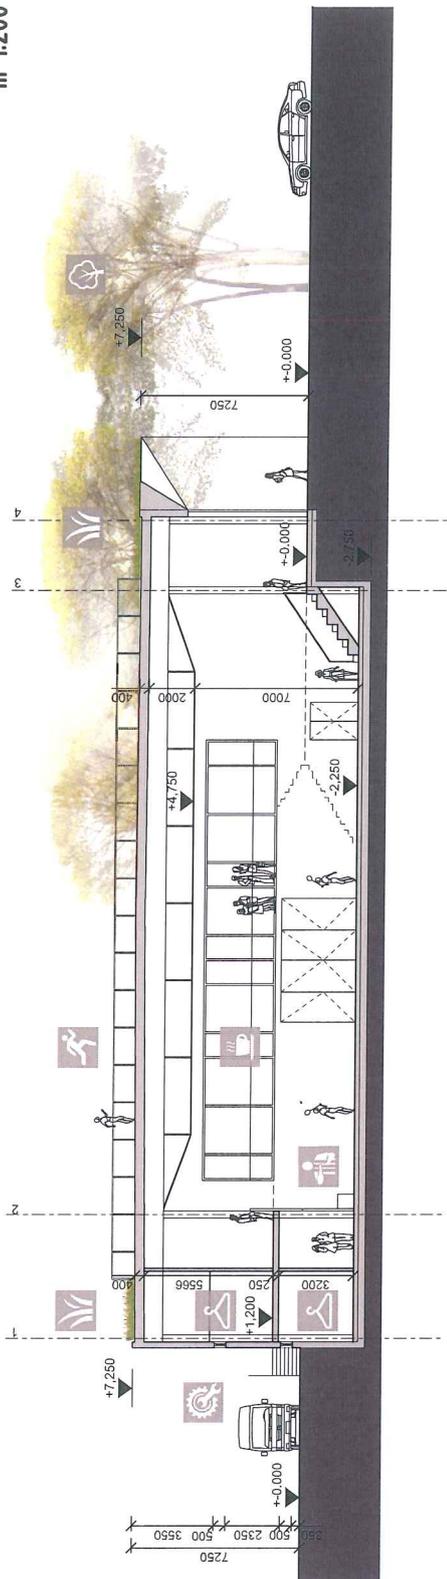

REZ „B” POZDĹŽNY
m 1:200

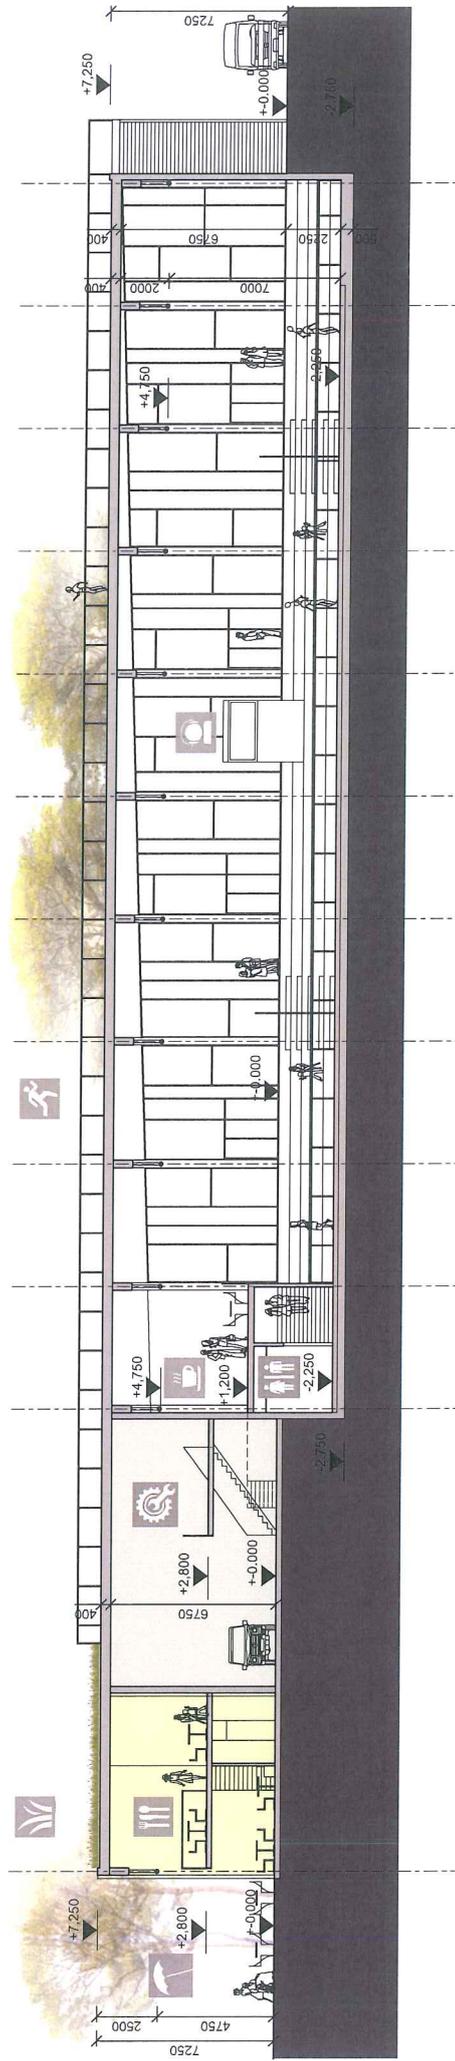

✓ VIZUALIZÁCIA VSTUPNÝ POHĽAD



✓ VIZUALIZÁCIA EXTERIÉROVÉ IHRISKÁ



✓ VIZUALIZÁCIA BEŽECKEJ DRÁHY NA STRECHE




✓ POHLADY



↗ POHLAD SEVERNÝ
m 1:250

↖ POHLAD ZÁPADNÝ
m 1:250

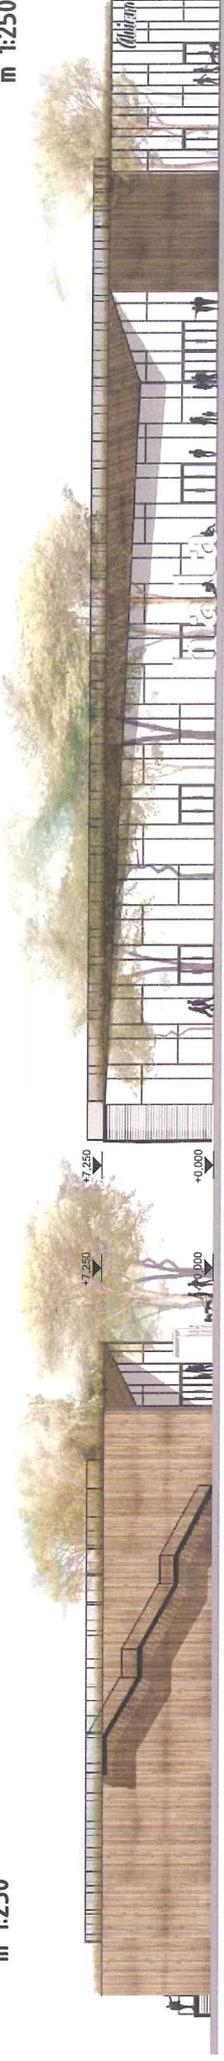

↘ POHLAD JUŽNÝ
m 1:250

↙ POHLAD VÝCHODNÝ
m 1:250

➔ PANORÁMA - JESTVUJÍCÍ STAV

ALVIANO



➔ PANORÁMA - NAVRHOVANÝ STAV

ŠPORTOVÁ HALA + ALVIANO



Výpis z uznesenia
zo zápisnice č. 4/2017
zo zasadnutia Komisie finančnej, správy majetku, podnikania obce
a získavania prostriedkov z fondov
pri Mestskej časti Bratislava-Vajnory

konanej dňa 20. septembra 2017

Bod programu č. 12:

Spolupráca Mestskej časti Bratislava-Vajnory s Tenisovou akadémiou + informáciou o spracovaní architektonickej štúdie „Športovej haly“....

Informáciu o prípadnej spolupráci s Tenisovou akadémiou a informáciu o spracovaní architektonickej štúdie „Športovej haly“ poskytol prítomným p. Ing. Schwab.

Uznesenie k bodu 12:

Prítomní členovia Komisie finančnej, správy majetku, podnikania obce a získavania prostriedkov z fondov **odporúčajú** miestnemu zastupiteľstvu **prerokovať a zobrať na vedomie** informáciu o rokovaní s Tenisovou akadémiou a informáciu o priebehu spracovania architektonickej štúdie „Športovej haly“.

Hlasovanie : za: 8 proti: 0 zdržal sa: 0

Za správnosť vyhotovenia: Pilná Darina
Bratislava, 21.09.2017



Prevzal: