



VZOROVÝ REZ MANIPULAČNÝM PÁSAM  
ŠÍRKA RYHY 1,1 m - ASFALTOVÁ KOMUNIKÁCIA  
Výkopok bude odvázaný na skládku, resp. na medzidepóniu

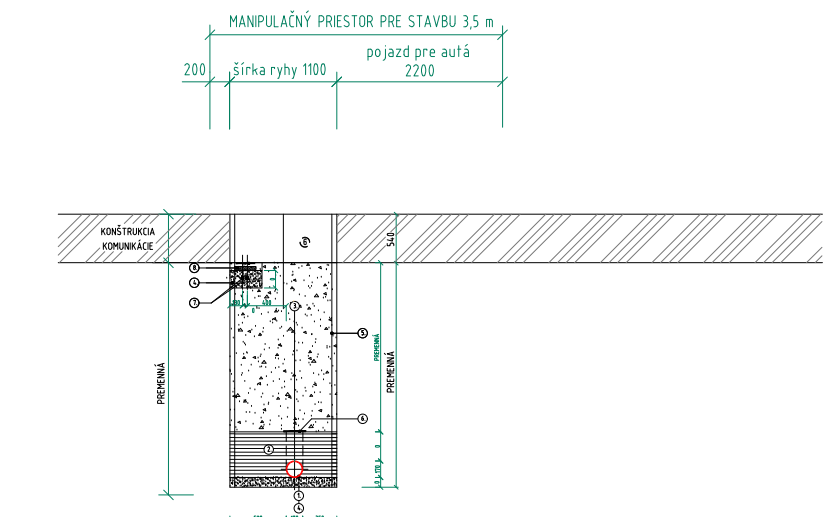

1. VODOVODNÉ POTRUBIE TVLT - DN150
  2. ZHUTNENÝ OBSPY ŠTRKOPIESKOM Ø 4-20 mm (ZHUTNENIE 96 % PROCTOROVEJ SKÚŠKY)
  3. ZHUTNENÝ ZASYP NETRIEDENÝM ŠTRKOPIESKOM Ø 0-62mm (ZHUTNENIE 96 % PROCTOROVEJ SKÚŠKY)
  4. PIESKOVÉ LÔŽKO HR. 100 mm
  5. PRÍLOŽNÉ PÁŽENIE
  6. VÝSTRAŽNÁ FÓLIA
  7. NN KABEL
  8. BETÓNOVÁ DOSKA
  9. KONŠTRUKCIA KOMUNIKÁCIE
- ZHUTNENÁ ZEMNÁ PLÁŇ Edef2 + 45 MPa  
OCHRANNÁ VRSTVA VOZOVKY ZO ŠTRKODRŤVY Edef2 + 60 MPa

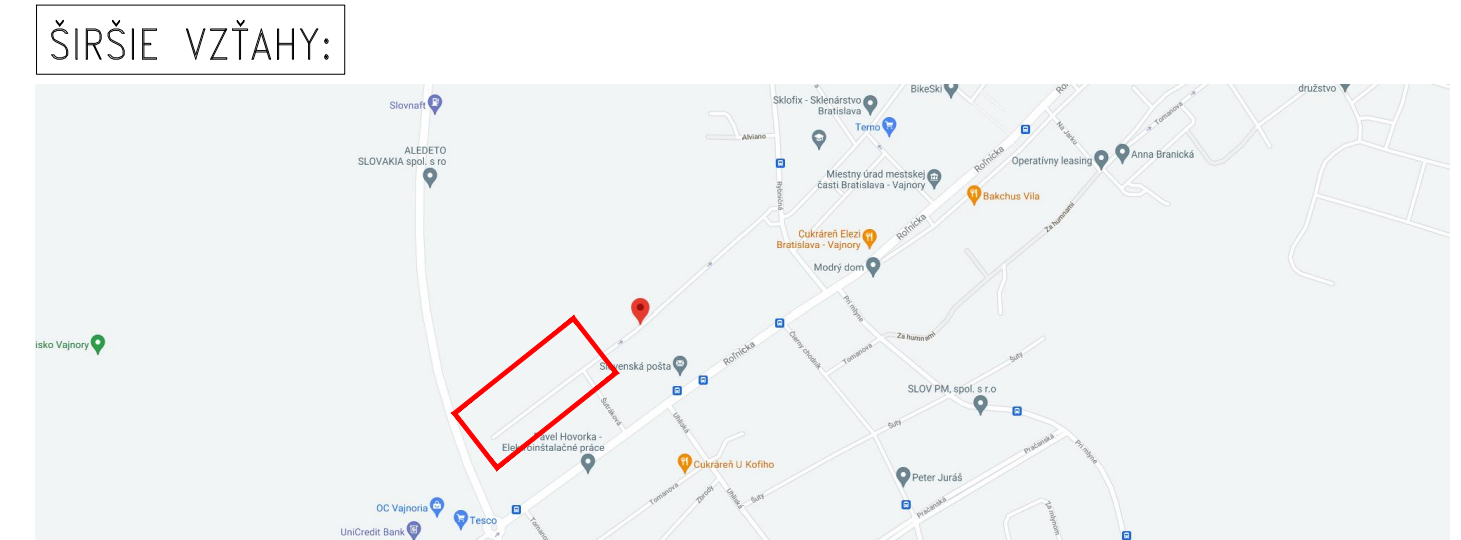

**ÚDAJE:**  
**INVESTOR** : Bratislavská vodárenská spoločnosť, a.s. Prešovská 48 826 46 Bratislava  
**ZHOTOVITEL** : Infra Services, a. s. Hraničná 10 821 05 Bratislava  
**STAVBYVEDÚCI** : Ing. Tomáš Benko 0903 969 180  
**TERMIN** : 19.07.2021 – 18.09.2021  
 DZ 270 s dodatkovými tabulami 508 umiestniť 5 dni vopred

- LEGENDA:**
- P1 – JESTVUJÚCA DOPRAVNÁ ZNAČKA
  - 131 – NAVRHOVANÁ DOPRAVNÁ ZNAČKA ZVISLÁ
  - NAVRHOVANÁ DOPRAVNÁ ZNAČKA VODOROVNÁ REALIZOVANÁ ŽLTOU FARBOU
  - OTVORENÝ VÝKOP
  - SIETE
  - NAVRHNUTÝ POHYB CHODCOV
  - LÁVKA PRE PEŠÍCH
  - PREPLATNOVANIE OCELOVÝM PLECHOM

**POZNÁMKA:**

- VŠETKY VÝKOPY BUDÚ ZABEZPEČENÉ PROTI PREPADNUTIU CHODCOV A VOZIDIEL
- ZVISLÁ DZ MOŽNO DOČASNE ZNEPLATNIŤ JEJ ÚPLNÝM ZAKRITÍM ALEBO DEMONTÁŽOU, PRELEPENIE JE ZAKÁZANÉ
- ZABEZPEČIŤ PREJAZDNOSŤ VOZIDIEL MHD
- V PRÍPADE PRESUNU ALEBO ZRUŠENIA ZASTÁVKY MHD V ZMYSLE NAVRHNUTÉHO POD STAVEBNÍK MIN. 10 DNI VOPRED KONTAKTUJE DPB KONTAKTNÁ OSOBA P. PODHORNÝ : +421 903 419 737 A DOHODNE PRESUN ALEBO ZRUŠENIE ZASTÁVKY
- ZÁBRANY ZA ZNIŽENEJ VIDITEĽNOSTI OSVETLIŤ
- PRENOSNÉ DOPRAVNÉ ZNAČKY BUDÚ VYHOTOVENÉ NA RETROREFLEXNOM PODKLADE
- STAVEBNÍK DOHLIADNE NA PRAVIDELNÉ DENNÉ KONTROLY DOČ. DOPR. ZNAČENIA PODLA SCHVÁLENÝCH PROJEKTOV
- VŠETKY ZMENY V ORGANIZÁCII DOPRAVY MUSÍ STAVEBNÍK S PREDSTIHM NAHLÁSIŤ
- DZ BUDE VYHOTOVENÉ A OSADENÉ V ZMYSLE AKTUÁLNEJ PLATNEJ LEGISLATÍVY

<b>ING. PETER PLUNÁR - PPP, s.r.o.</b> Černyševského ul. č. 26, 851 01 Bratislava IČO: 50415352      DIČ: 2120326021		
VYPRACOVAL: Ing. Juraj Fischer      0911 410 444 f.projekcia@gmail.com		
<b>NÁZOV STAVBY</b> <b>SANÁCIA VODOVODU A PRÍPOJKA NN</b> Dorastenecká ulica, Bratislava		DÁTUM 04/2021 FORMÁT 4 A4 MIERKA 1:500 ČÍSLO PRÍLOHY <b>1/4</b>
PRÍLOHA SITUÁCIA PRENOSNEHO DOPRAVNÉHO ZNAČENIA – etapa 1.		

