


**ETAPA 3:**


MANIPULAČNÝ PRIESTOR PRE STAVBU 3,5 m  
 šírka rýhy 1100      pojazd pre autá 2200

**VZOROVÝ REZ MANIPULAČNÝM PÁSMOM**  
 ŠÍRKA RYHY 1,1 m - ASFALTOVÁ KOMUNIKÁCIA


Výkoppok bude odvázaný na skládku, resp. na medzedeplóniu

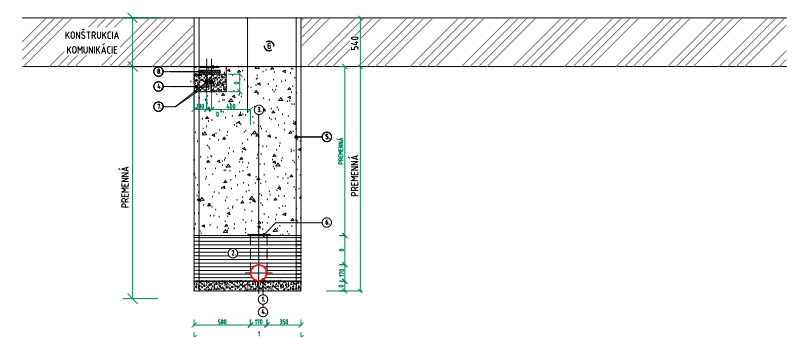

1. VODOVODNÉ POTRUBIE TVLT - DN150
  2. ZHUTNENÝ OBSYP ŠTRKOPIESKOM Ø 4-20 mm (ZHUTNENIE 96 % PROCTOROVEJ SKÚŠKY)
  3. ZHUTNENÝ ZASYP NETRIEDENÝM ŠTRKOPIESKOM Ø 0-62mm (ZHUTNENIE 96 % PROCTOROVEJ SKÚŠKY)
  4. PIESKOVÉ LÔŽKO hr. 100 mm
  5. PRÍLOŽNÉ PAŽENIE
  6. VÝSTRAŽNÁ FÓLIA
  7. NN KABEL
  8. BETÓNOVÁ DOSKA
  9. KONŠTRUKCIA KOMUNIKÁCIE
- ZHUTNENÁ ZEMNÁ PLÁŇ Edef2 - 4,5 MPa  
 OCHRANNÁ VRSTVA VOZOVKY ZO ŠTRKODRVMY Edef2 +60 MPa

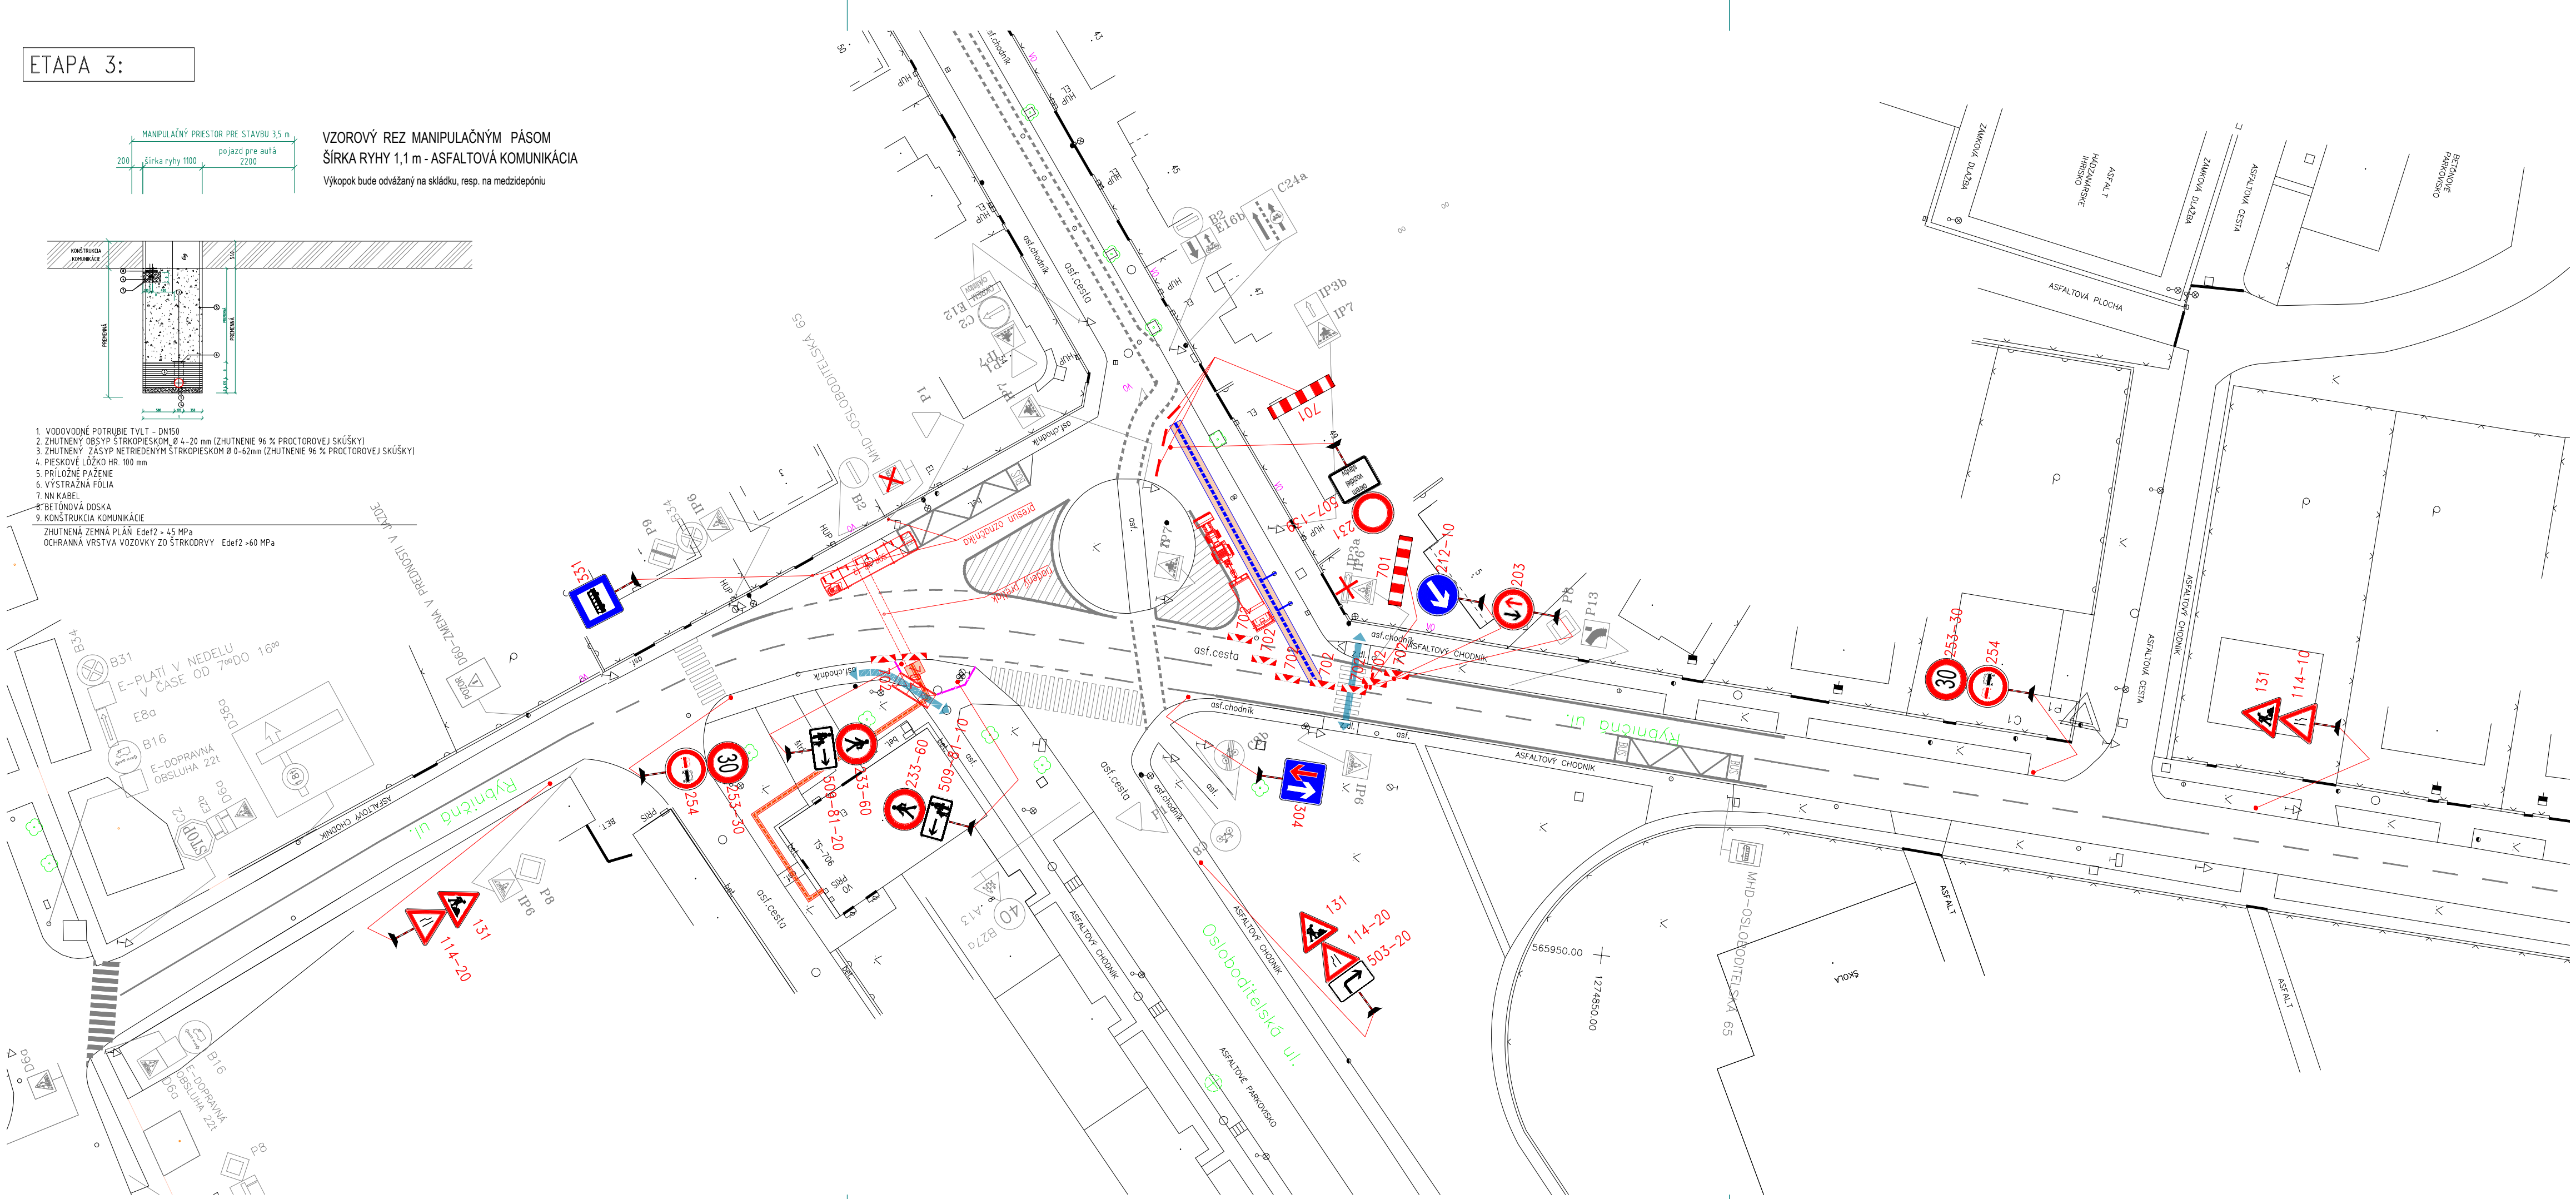

**ŠIRŠIE VZŤAHY:**

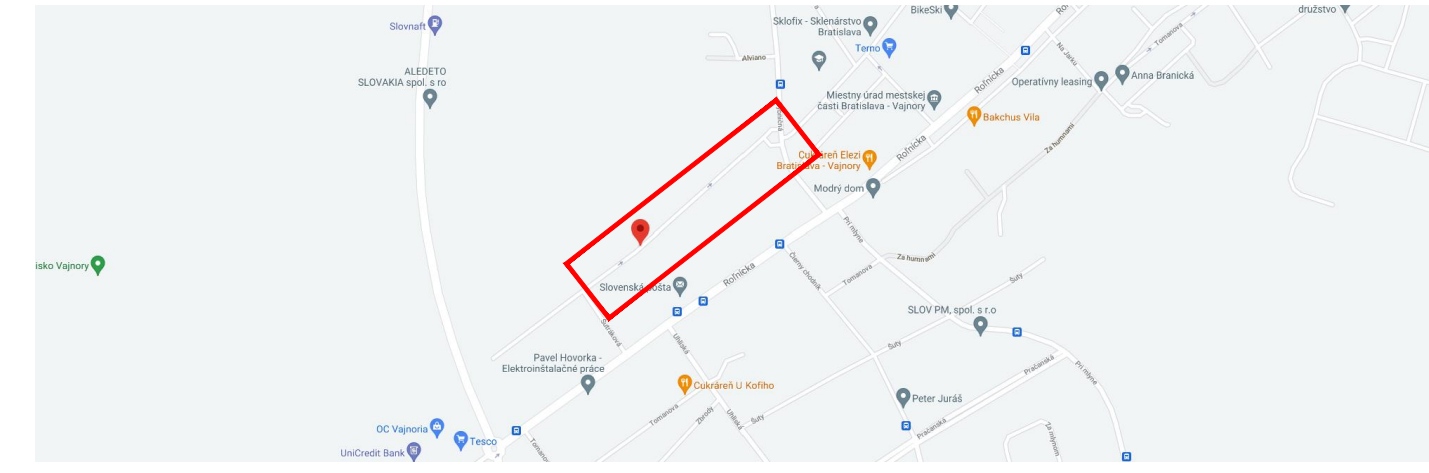

**ÚDAJE:**

**INVESTOR** : Bratislavská vodárenská spoločnosť, a.s. Prešovská 48 826 46 Bratislava  
**ZHOTOVITEĽ** : Infra Services, a. s. Hraničná 10 821 05 Bratislava  
**STAVBYVEDÚCI** : Ing. Tomáš Benko 0903 969 180  
**TERMIN** : 24.01.2022 – 06.02.2022  
 DZ 270 s dodatkovými tabuľkami 508 umiestniť 5 dní vopred

**LEGENDA:**

- P1 – JESTVUJÚCA DOPRAVNÁ ZNAČKA
- 131 – NAVRHOVANÁ DOPRAVNÁ ZNAČKA ZVISLÁ
- NAVRHOVANÁ DOPRAVNÁ ZNAČKA VODOROVNÁ REALIZOVANÁ ŽLTOU FARBOU
- OTVORENÝ VÝKOP
- SIETE
- NAVRNUTÝ POHYB CHODCOV
- LÁVKA PRE PEŠÍCH
- PREPLATNOVANIE OCELOVÝM PLECHOM
- ZÁBRANA PROTI PREPADNUTIU CHODCOV

**POZNÁMKA:**

- VŠETKY VÝKOPY BUDÚ ZABEZPEČENÉ PROTI PREPADNUTIU CHODCOV A VOZIDIEL
- ZVISLÁ DZ MOŽNO DOČASNE ZNEPLATNIŤ JEJ ÚPLNÝM ZAKRITÍM ALEBO DEMONTÁŽOU, PREPELENIE JE ZAKÁZANÉ
- ZABEZPEČIŤ PREJAZDNOSŤ VOZIDIEL MHD
- V PRÍPADE PRESUNU ALEBO ZRUŠENIA ZASTÁVKY MHD V ZMYSLE NAVRNUTÉHO POD STAVEBNÍK MIN. 10 DNÍ VOPRED KONTAKTUJE DPB KONTAKTNÁ OSOBA P. PODHORNÝ : +421 903 419 737 A DOHODNE PRESUN ALEBO ZRUŠENIE ZASTÁVKY
- ZÁBRANY ZA ZNIŽENEJ VIDITEĽNOSTI OSVETLIŤ
- PRENOSNÉ DOPRAVNÉ ZNAČKY BUDÚ VYHOTOVENÉ NA RETROREFLEXNOM PODKLADE
- STAVEBNÍK DOHLIADNE NA PRAVIDELNÉ DENNÉ KONTROLY DOČ. DOPR. ZNAČENIA PODLA SCHVÁLENÝCH PROJEKTOV
- VŠETKY ZMENY V ORGANIZÁCII DOPRAVY MUSÍ STAVEBNÍK S PREDSTIHOM NAHLÁSIŤ
- DZ BUDE VYHOTOVENÉ A OSADENÉ V ZMYSLE AKTUÁLNEJ PLATNEJ LEGISLATÍVY

**ING. PETER PLUNÁR - PPP, s.r.o.**  
 Černyševského ul. č. 26, 851 01 Bratislava  
 IČO: 50415352      DIČ: 2120326021      0911 410 444  
 f.projekcia@gmail.com



VYPRACOVAL: Ing. Juraj Fischer  
 NÁZOV STAVBY: **SANÁCIA VODOVODU A PRÍPOJKA NN**  
 Dorastenecká ulica, Bratislava  
 PRILOHA: SITUÁCIA PRENOSNEHO DOPRAVNÉHO ZNAČENIA - etapa 3.

DÁTUM: 06/2021  
 FORMÁT: 4 A4  
 MIERKA: 1:500  
 ČÍSLO PRILOHY: **3/4**

