



ETAPA 4:




VZOROVÝ REZ MANIPULAČNÝM PÁSAM
ŠÍRKA RYHY 1,1 m - ASFALTOVÁ KOMUNIKÁCIA
 Výkopok bude odvázaný na skládku, resp. na medzidepóniu

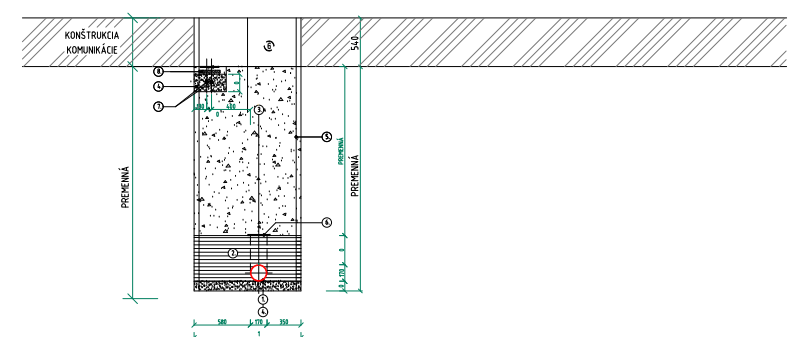

1. VODOVODNÉ POTRUBIE TVLT - DN150
 2. ZHUTNENÝ OBSYP ŠTRKOPIESKOM Ø 4-20 mm (ZHUTNENIE 96 % PROCTOROVEJ SKÚŠKY)
 3. ZHUTNENÝ ZASYP NETRIEDENÝM ŠTRKOPIESKOM Ø 0-62mm (ZHUTNENIE 96 % PROCTOROVEJ SKÚŠKY)
 4. PIESKOVÉ LÔŽKO Hr. 100 mm
 5. PRÍLOŽNÉ PAŽENIE
 6. VÝSTRAŽNÁ FÓLIA
 7. NN KABEL
 8. BETÓNOVÁ DOSKA
 9. KONŠTRUKCIA KOMUNIKÁCIE
- ZHUTNENÁ ZEMNÁ PLÁŇ Edef2 - 45 MPa
 OCHRANNÁ VRSTVA VOZOVKY ZO ŠTRKODRVMY Edef2 +60 MPa

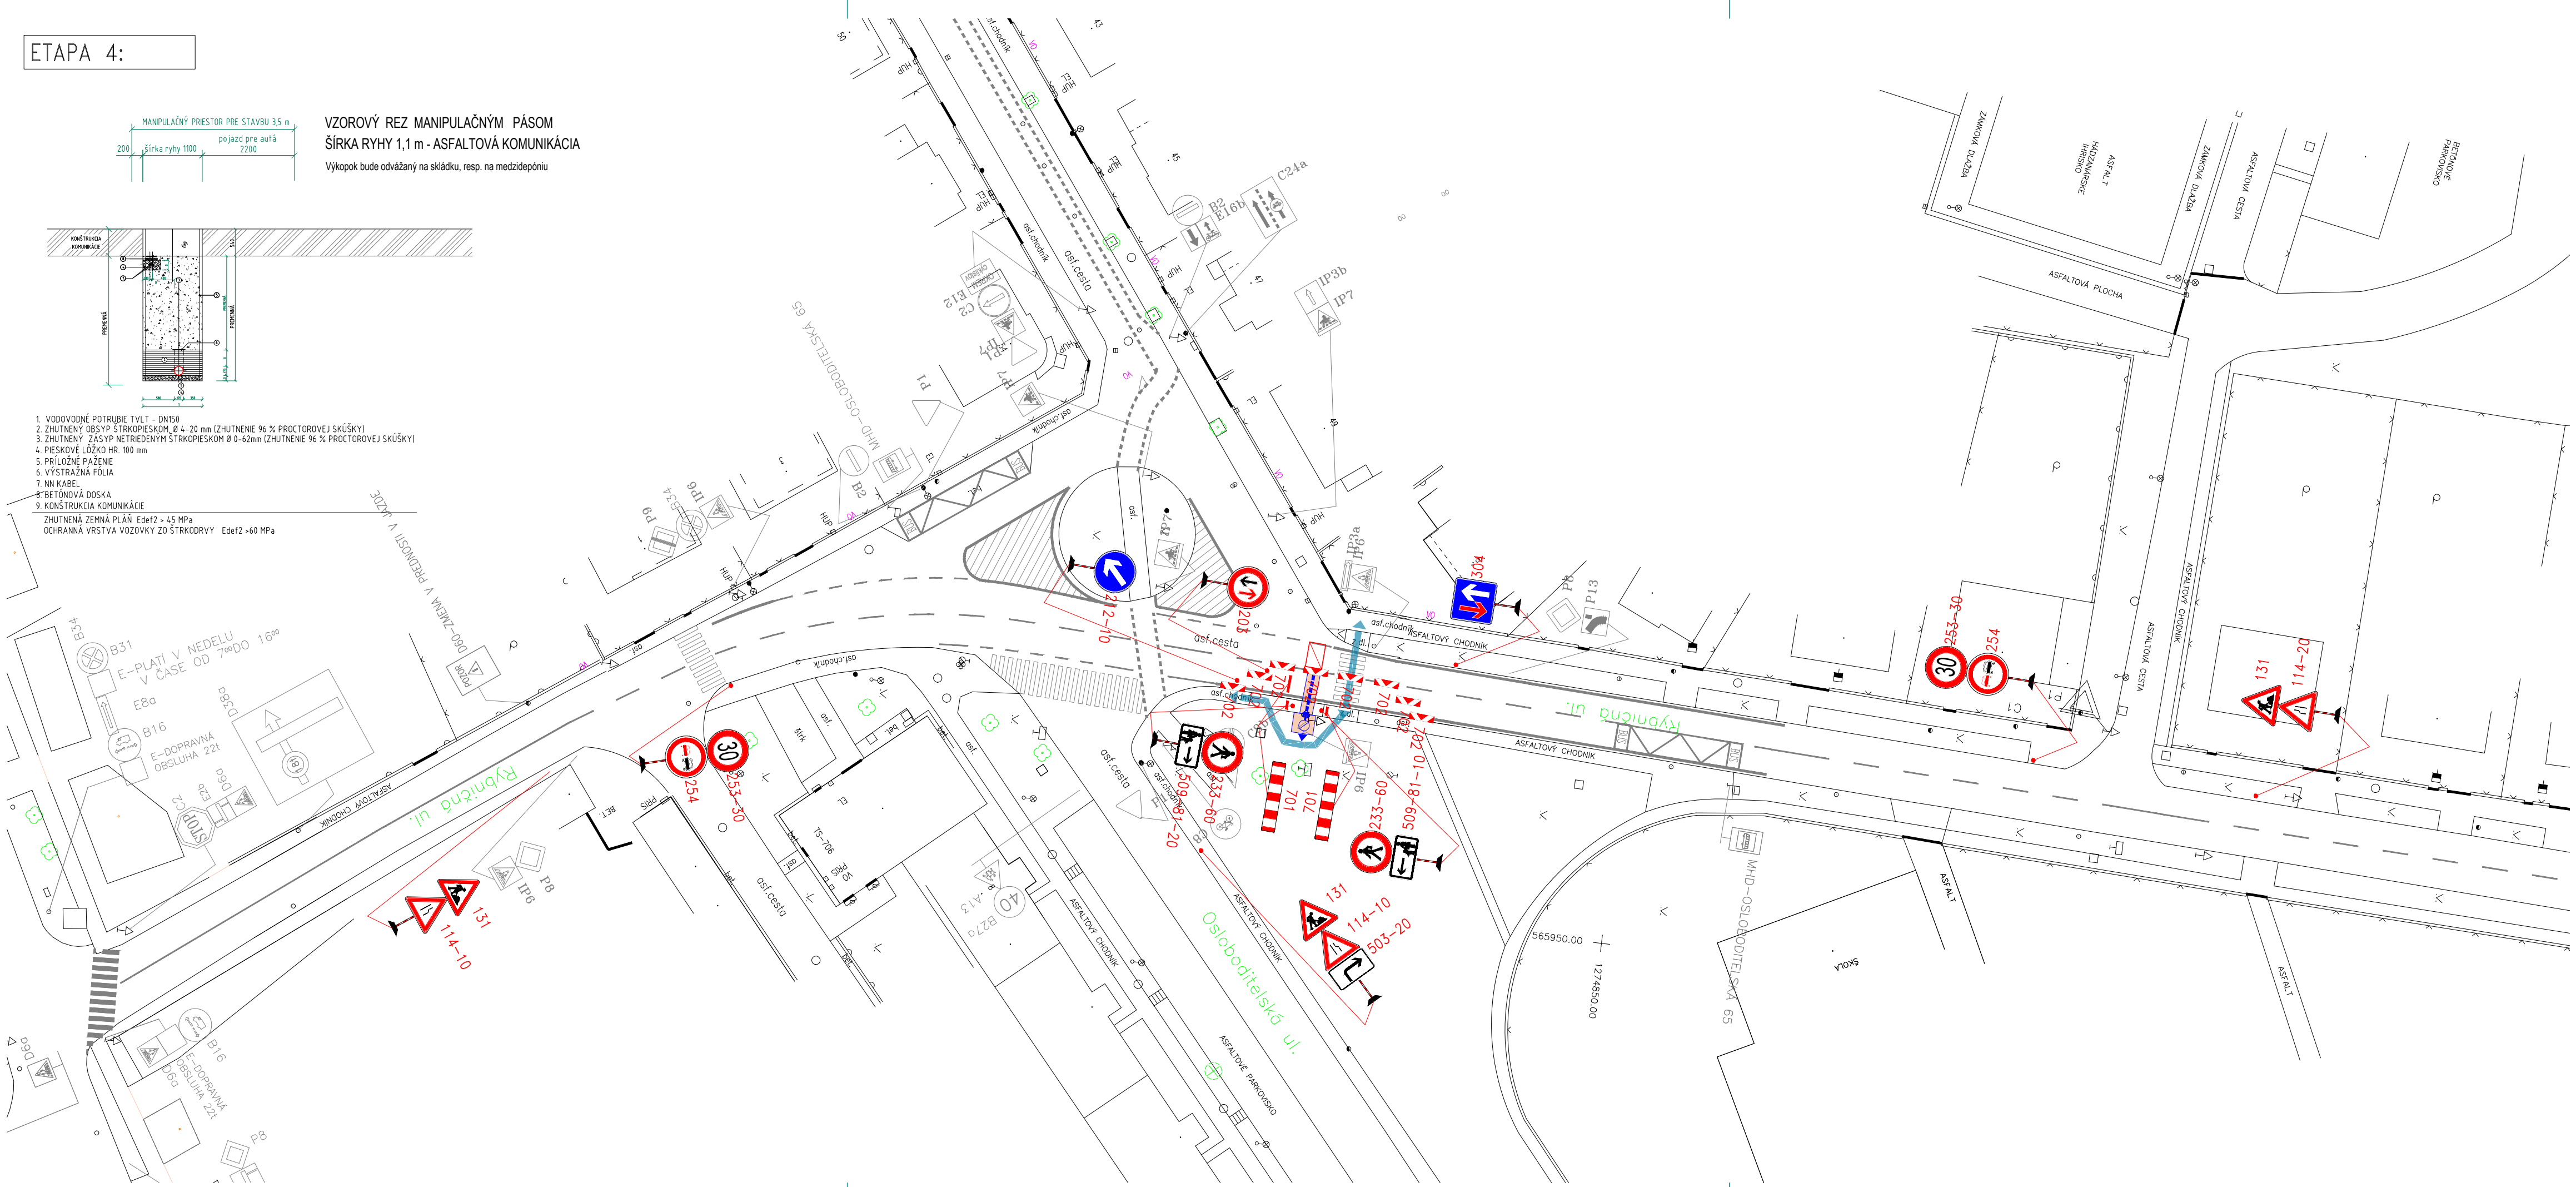

ŠIRŠIE VZŤAHY:

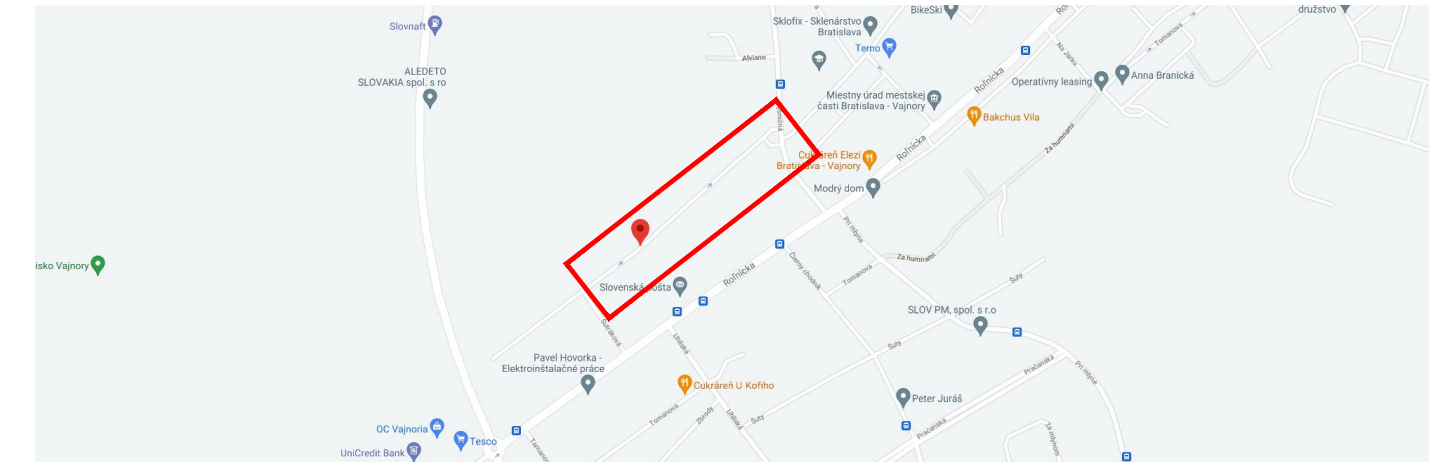

ÚDAJE:

- INVESTOR** : Bratislavská vodárenská spoločnosť, a.s. Prešovská 48 826 46 Bratislava
ZHOTOVITEĽ : Infra Services, a. s. Hraničná 10 821 05 Bratislava
STAVBYVEDÚCI : Ing. Tomáš Benko 0903 969 180
TERMIN : 07.02.2022 – 20.02.2022
 DZ 270 s dodatkovými tabuľkami 508 umiestniť 5 dní vopred

LEGENDA:

- P1 – JESTVUJÚCA DOPRAVNÁ ZNAČKA
- 131 – NAVRHOVANÁ DOPRAVNÁ ZNAČKA ZVISLÁ
- NAVRHOVANÁ DOPRAVNÁ ZNAČKA VODOROVNÁ REALIZOVANÁ ŽLTOU FARBOU
- OTVORENÝ VÝKOP
- SIETE
- NAVRNUTÝ POHYB CHODCOV
- LÁVKA PRE PEŠIČ
- PREPLATNOVANIE OCELOVÝM PLECHOM
- ZÁBRANA PROTI PREPADNUTIU CHODCOV

POZNÁMKA:

- VŠETKY VÝKOPY BUDU ZABEZPEČENÉ PROTI PREPADNUTIU CHODCOV A VOZIDIEL
- ZVISLÁ DZ MOŽNO DOČASNE ZNEPLATNIŤ JEJ ÚPLNÝM ZAKRITÍM ALEBO DEMONTÁŽOU, PREPELENIE JE ZAKÁZANÉ
- ZABEZPEČIŤ PREJAZDNOSŤ VOZIDIEL MHD
- V PRÍPADE PRESUNU ALEBO ZRUŠENIA ZASTÁVKY MHD V ZMYSLE NAVRNUTÉHO POD STAVEBNÍK MIN. 10 DNÍ VOPRED KONTAKTUJE DPB KONTAKTNÁ OSOBA P. PODHORNÝ : +421 903 419 737 A DOHODNE PRESUN ALEBO ZRUŠENIE ZASTÁVKY
- ZÁBRANY ZA ZNIŽENEJ VIDITEĽNOSTI OSVETLIŤ
- PRENOSNÉ DOPRAVNÉ ZNAČKY BUDU VYHOTOVENÉ NA RETROREFLEXNOM PODKLADE
- STAVEBNÍK DOHLIADNE NA PRAVIDELNÉ DENNÉ KONTROLY DOČ. DOPR. ZNAČENIA PODLA SCHVÁLENÝCH PROJEKTOV
- VŠETKY ZMENY V ORGANIZÁCIÍ DOPRAVY MUSÍ STAVEBNÍK S PREDSTIHOM NAHLÁSIŤ
- DZ BUDE VYHOTOVENÉ A OSADENÉ V ZMYSLE AKTUÁLNEJ PLATNEJ LEGISLATÍVY

<p>ING. PETER PLUNÁR - PPP, s.r.o. Černyševského ul. č. 26, 851 01 Bratislava IČO: 50415352 DIČ: 2120326021</p>		
<p>VYPRACOVAL: Ing. Juraj Fischer</p>	<p>0911 410 444 f.projekcia@gmail.com</p>	
<p>NÁZOV STAVBY: SANÁCIA VODOVODU A PRÍPOJKA NN Dorastenecká ulica, Bratislava</p>		
<p>PRÍLOHA: SITUÁCIA PRENOSNEHO DOPRAVNÉHO ZNAČENIA - etapa 4.</p>		
<p>DÁTUM: 06/2021 FORMÁT: 4 A4 MIERKA: 1:500</p>		<p>ČÍSLO PRÍLOHY: 4/4</p>