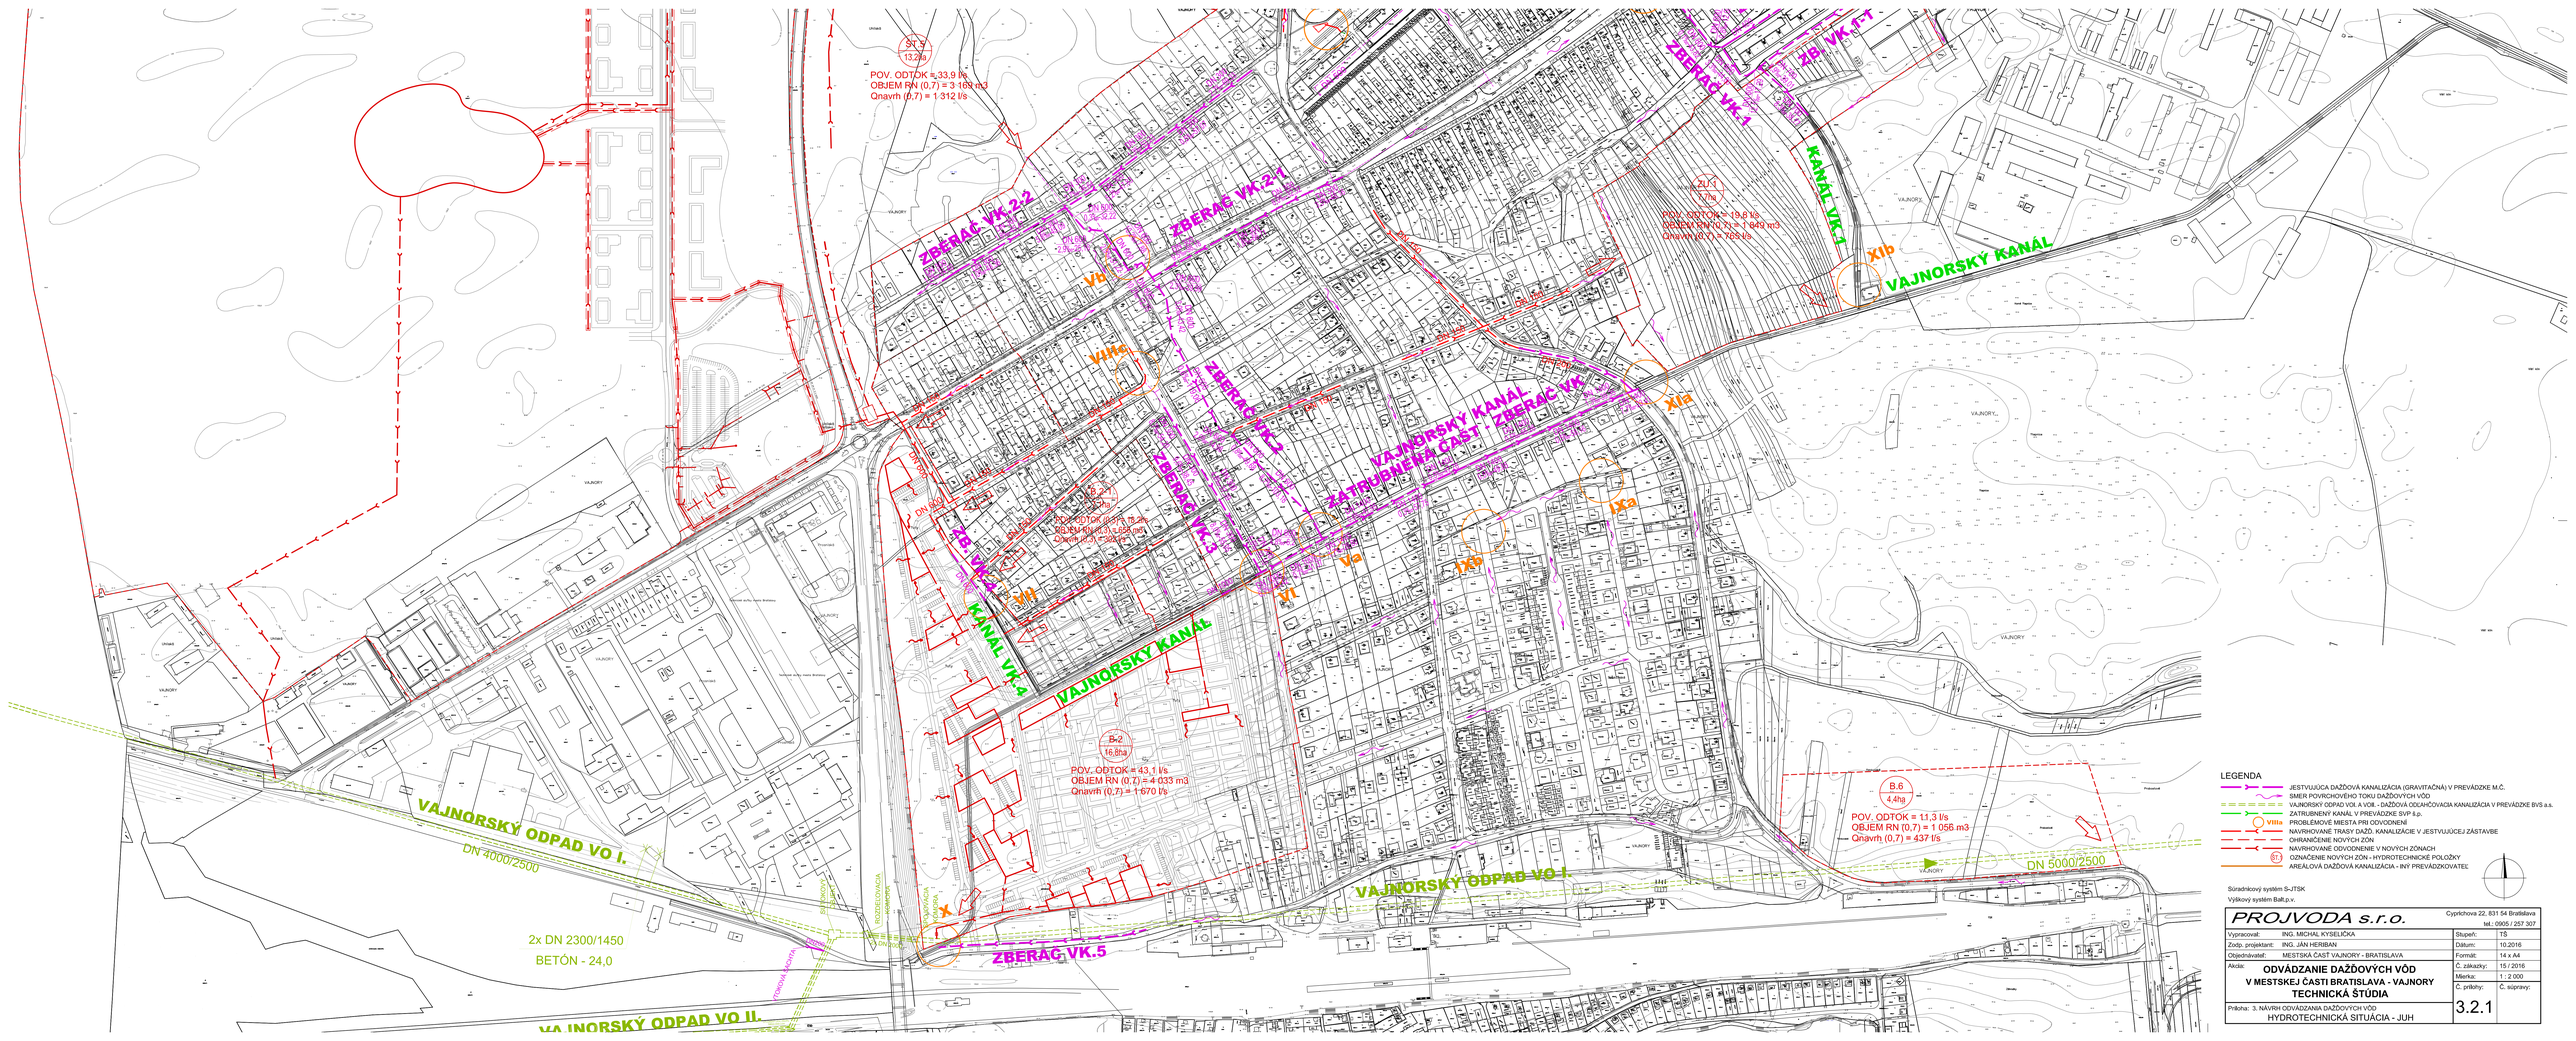

LEGENDA

- JESTVUJÚCA DAŽĎOVÁ KANALIZÁCIA (GRAVITAČNÁ) V PREVÁDZKE M.Č.
- SMER POVRCHOVÉHO TOKU DAŽĎOVÝCH VÔD
- VAJNORSKÝ ODPAD VOI. A VOII. - DAŽĎOVÁ ODLAHČOVACIA KANALIZÁCIA V PREVÁDZKE BVS a.s.
- ZATRUBNENÝ KANÁL V PREVÁDZKE SVP š.p.
- VIIIa PROBLÉMOVÉ MIESTA PRI ODVODNENÍ
- NAVRHOVANÉ TRASY DAŽĎ. KANALIZÁCIE V JESTVUJÚCEJ ZÁSTAVBE
- OHRANIČENIE NOVÝCH ZÓN
- NAVRHOVANÉ ODVODNENIE V NOVÝCH ZÓNACH
- B1 OZNAČENIE NOVÝCH ZÓN - HYDROTECHNICKÉ POLOŽKY
- AREÁLOVÁ DAŽĎOVÁ KANALIZÁCIA - INÝ PREVÁDZKOVATEĽ

Súradnicový systém S-JTSK

Výškový systém Bpv.

PROJVODA s.r.o.
Cyprichova 22, 831 54 Bratislava
tel.: 0905 / 257 307

Vypracoval:	ING. MICHAL KYSELIČKA	Stupeň:	TŠ
Zodp. projektant:	ING. JÁN HERBAN	Dátum:	10.2016
Objednávateľ:	MESTSKÁ ČASŤ VAJNORY - BRATISLAVA	Formát:	14 x A4
Akcia:	**ODVÁDZANIE DAŽĎOVÝCH VÔD V MESTSKEJ ČASTI BRATISLAVA - VAJNORY TECHNICKÁ ŠTÚDIA**	Č. zákazky:	15 / 2016
		Mierka:	1 : 2 000
Príloha: 3. NÁVRH ODVODNENIA DAŽĎOVÝCH VÔD		Č. prílohy:	Č. správy:
	HYDROTECHNICKÁ SITUÁCIA - JUH	3.2.1	