



RETENČNÁ NÁDRŽ PERSPEKTÍVA, VZOR NÁVRHU

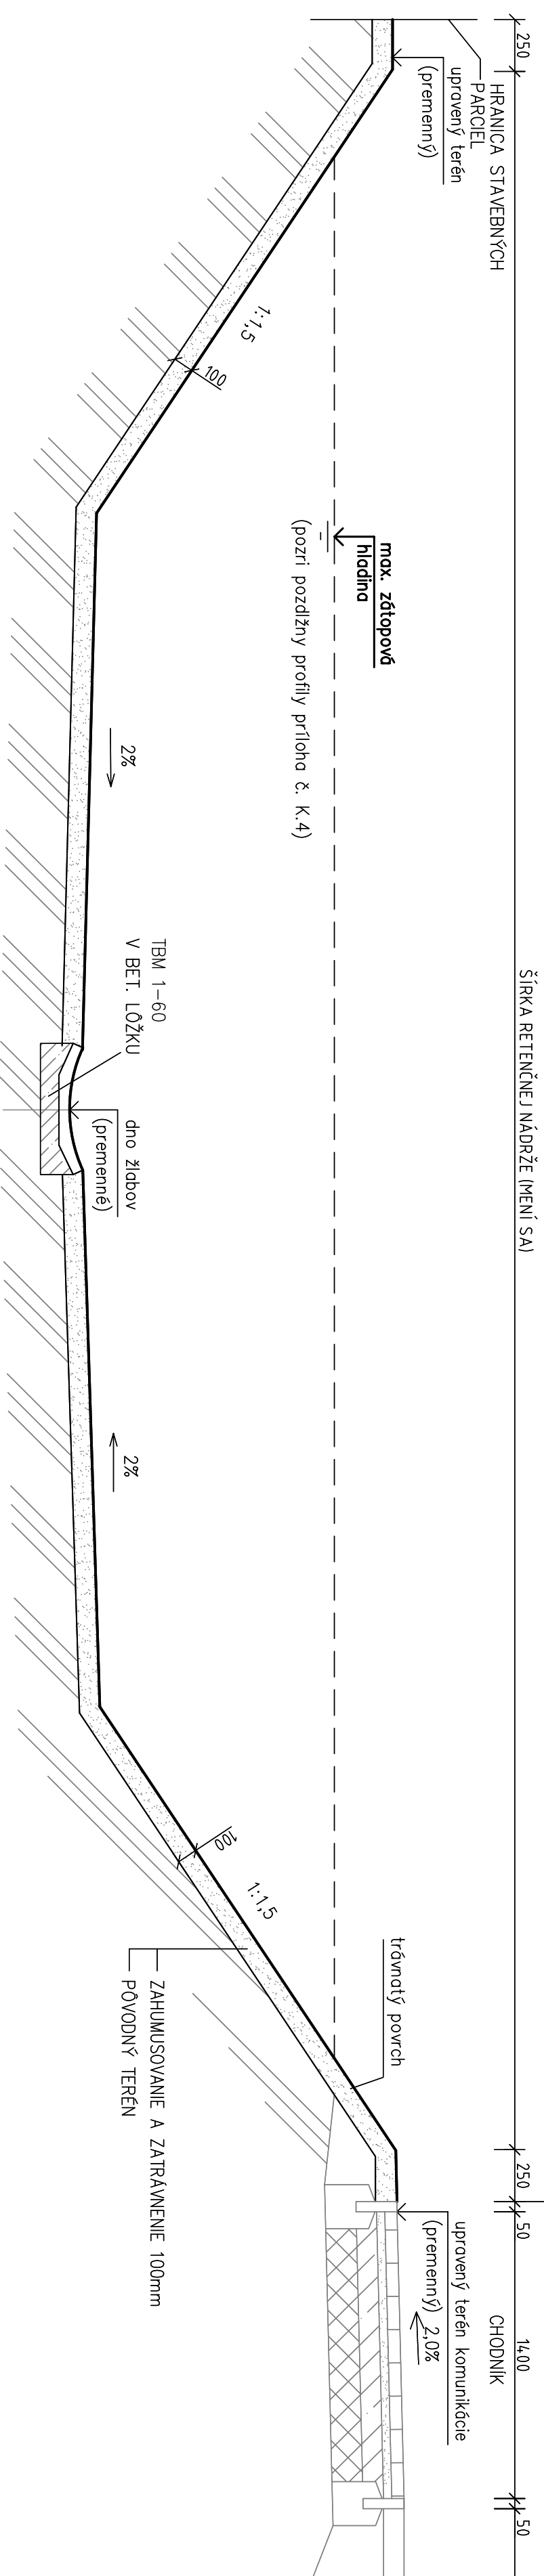

VZOROVÝ PRIEČNY REZ RETENČNOU NÁDRŽOU M=1:25



RETENČNÁ NÁDRŽ SITUÁCIA, VZOR VYHOTOVENIA M=1:250

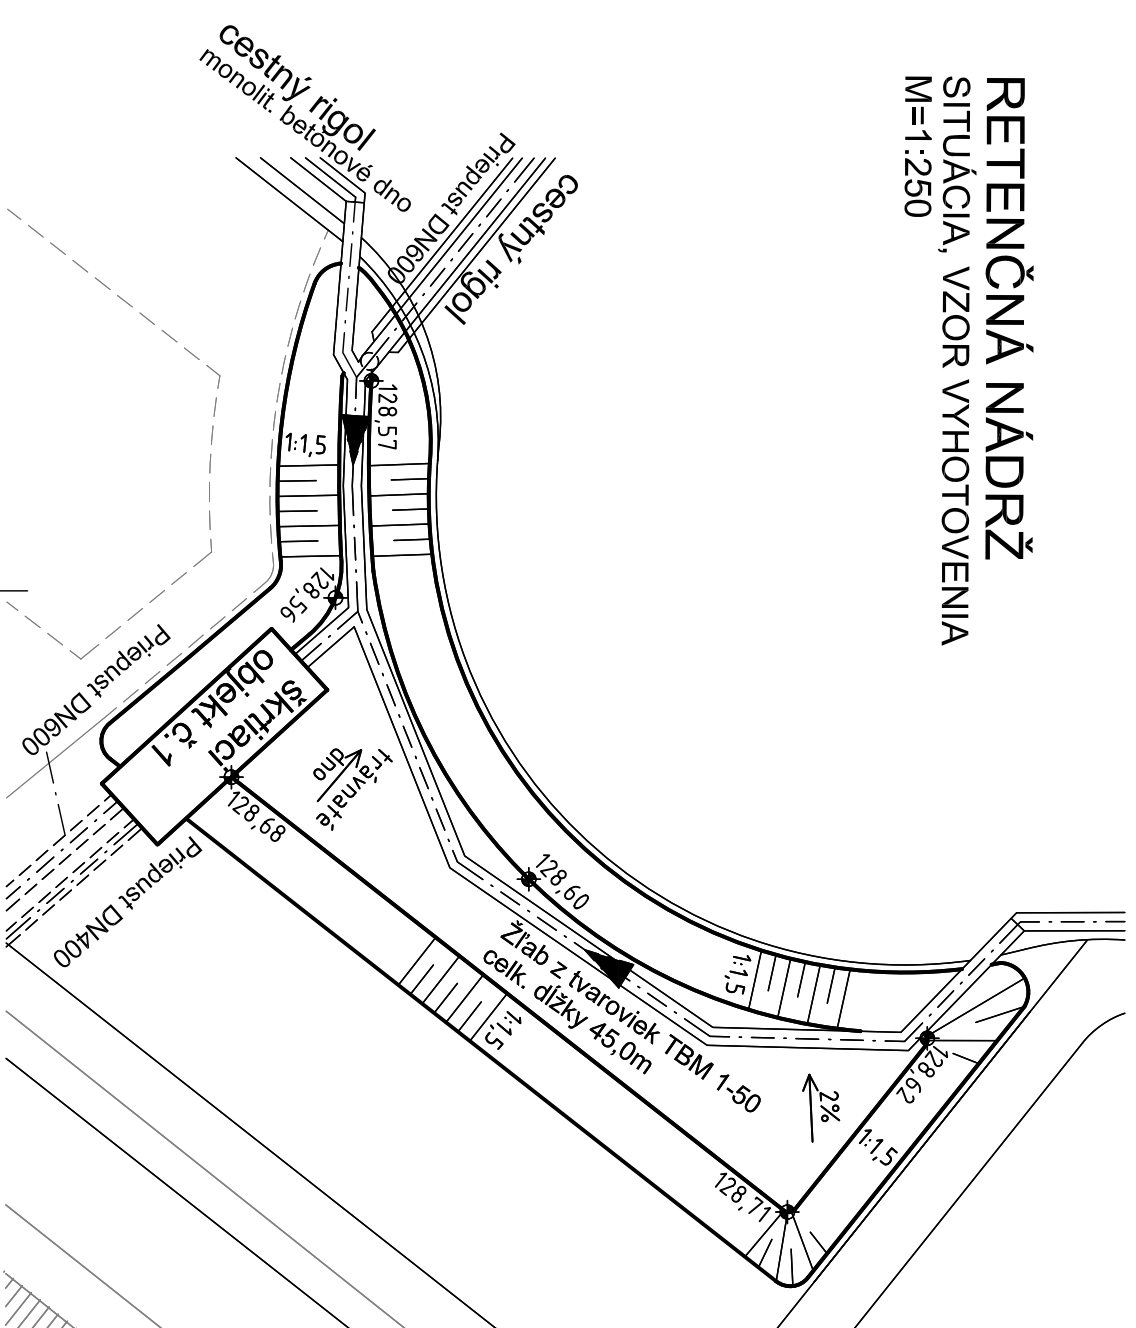

PROJVODA S.R.O.

Cyprichova 22, 831 54 Bratislava

tel.: 0905 / 257 307

Vypracoval:	ING. MICHAL KYSELIČKA	Stupeň:	TŠ
Zodp. projektant:	ING. JÁN HERIBAN	Dátum:	10.2016
Objednávateľ:	MESTSKÁ ČASŤ VAJNORY - BRATISLAVA	Formát:	4 x A4
Akcia:	ODVÁDZANIE DAŽĎOVÝCH VÔD V MESTSKEJ ČASTI BRATISLAVA - VAJNORY TECHNICKÁ ŠTÚDIA	Č. zákazky:	15 / 2016
		Mierka:	1 : 250, 1 : 25
		Č. prílohy:	Č. súpravy:
			3.4

Príloha: 3. NÁVRH ODVÁDZANIA DAŽĎOVÝCH VÔD OTVORENÁ RETENČNÁ NÁDRŽ, vzor vyhotovenia