

URBANISTICKÁ ŠTÚDIA ZÓNY "NEMECKÁ DOLINA" - VARIANTA A

MESTSKÁ ČASŤ
BRATISLAVA - VAJNORY



LEGENDA:


- HRANICA REŠEŠNÉHO ÚZEMIA ZÓNY PODĽA ZADANIA ÚČEĽNOSTI NEMECKÁ DOLINA
- HRANICA BLOKOV IA - E1
- HRANICA PODOBKOV IC1 - E4
- ODKĽONENÉ BLOKOV IE1 - E1

FUNKČNÉ VYUŽITIE ÚZEMIA:

- MESTNÁ OSLUŽNÁ KOMUNIKÁČIA FUNKČNÁ TRIDE C1
- MESTNÁ OSLUŽNÁ KOMUNIKÁČIA FUNKČNÁ TRIDE C2
- MESTNÁ OSLUŽNÁ KOMUNIKÁČIA FUNKČNÁ TRIDE C3
- DOPRAVNÉ UKLONENÉ PLOCHY D1
- PLOCHY PRECH KOMBINÁČIA A PRIESTRANSTEV
- PLOCHY CYKLOTAS
- PARKOVISKA A OSTATNÉ PLOCHY PŮET PARKOVACÍCH MIEST
- FUNKČNÁ TRIEBA A KATEGÓRIA MESTNEJ KOMUNIKÁCIE
- ORIENTAČNÁ VÝŠKOVÁ ÚROVŇ POKROHU VIZORNÝ NA KOMUNIKÁČI
- VSTUPY DO OBERKOV, DO AREÁLOV
- VIAZDY NA PŮZERY, DO AREÁLOV
- SMER JAZDY NA KOMUNIKÁČI
- ZASTÁVKOVÁ AUTOBUSOVEJ DOPRAVY
- PĚŠÁ TRASA - ŠERBNÁ PŮLHA
- CYKLISTICKÁ TRASA
- PĚŠA DOSTUPNOSŤ ZASTÁVKY MHD ZDRAVÝ
- PĚŠA DOSTUPNOSŤ ŠKOLY ZDRAVÝ

LEGENDA VEREJNODOPRAVNÝCH STAVEB, DOPRAVNEJ INFRAŠTRUKTÚRY

- ZÁKLADNÁ MESTA KOMBINÁČIA SÍŤ PRE DOPRAVNÚ OSLUŽBU ÚZEMIA
- PLOCHY PARKOVACÍCH A OSTATNÝCH STÁTÍ PRI KOMUNIKÁČI A NA VEREJNÝCH PRIESTRANSTVÁCH
- PLOCHY PARKOVACÍCH
- OBRAZOVÉ MHD
- CYKLOTASA

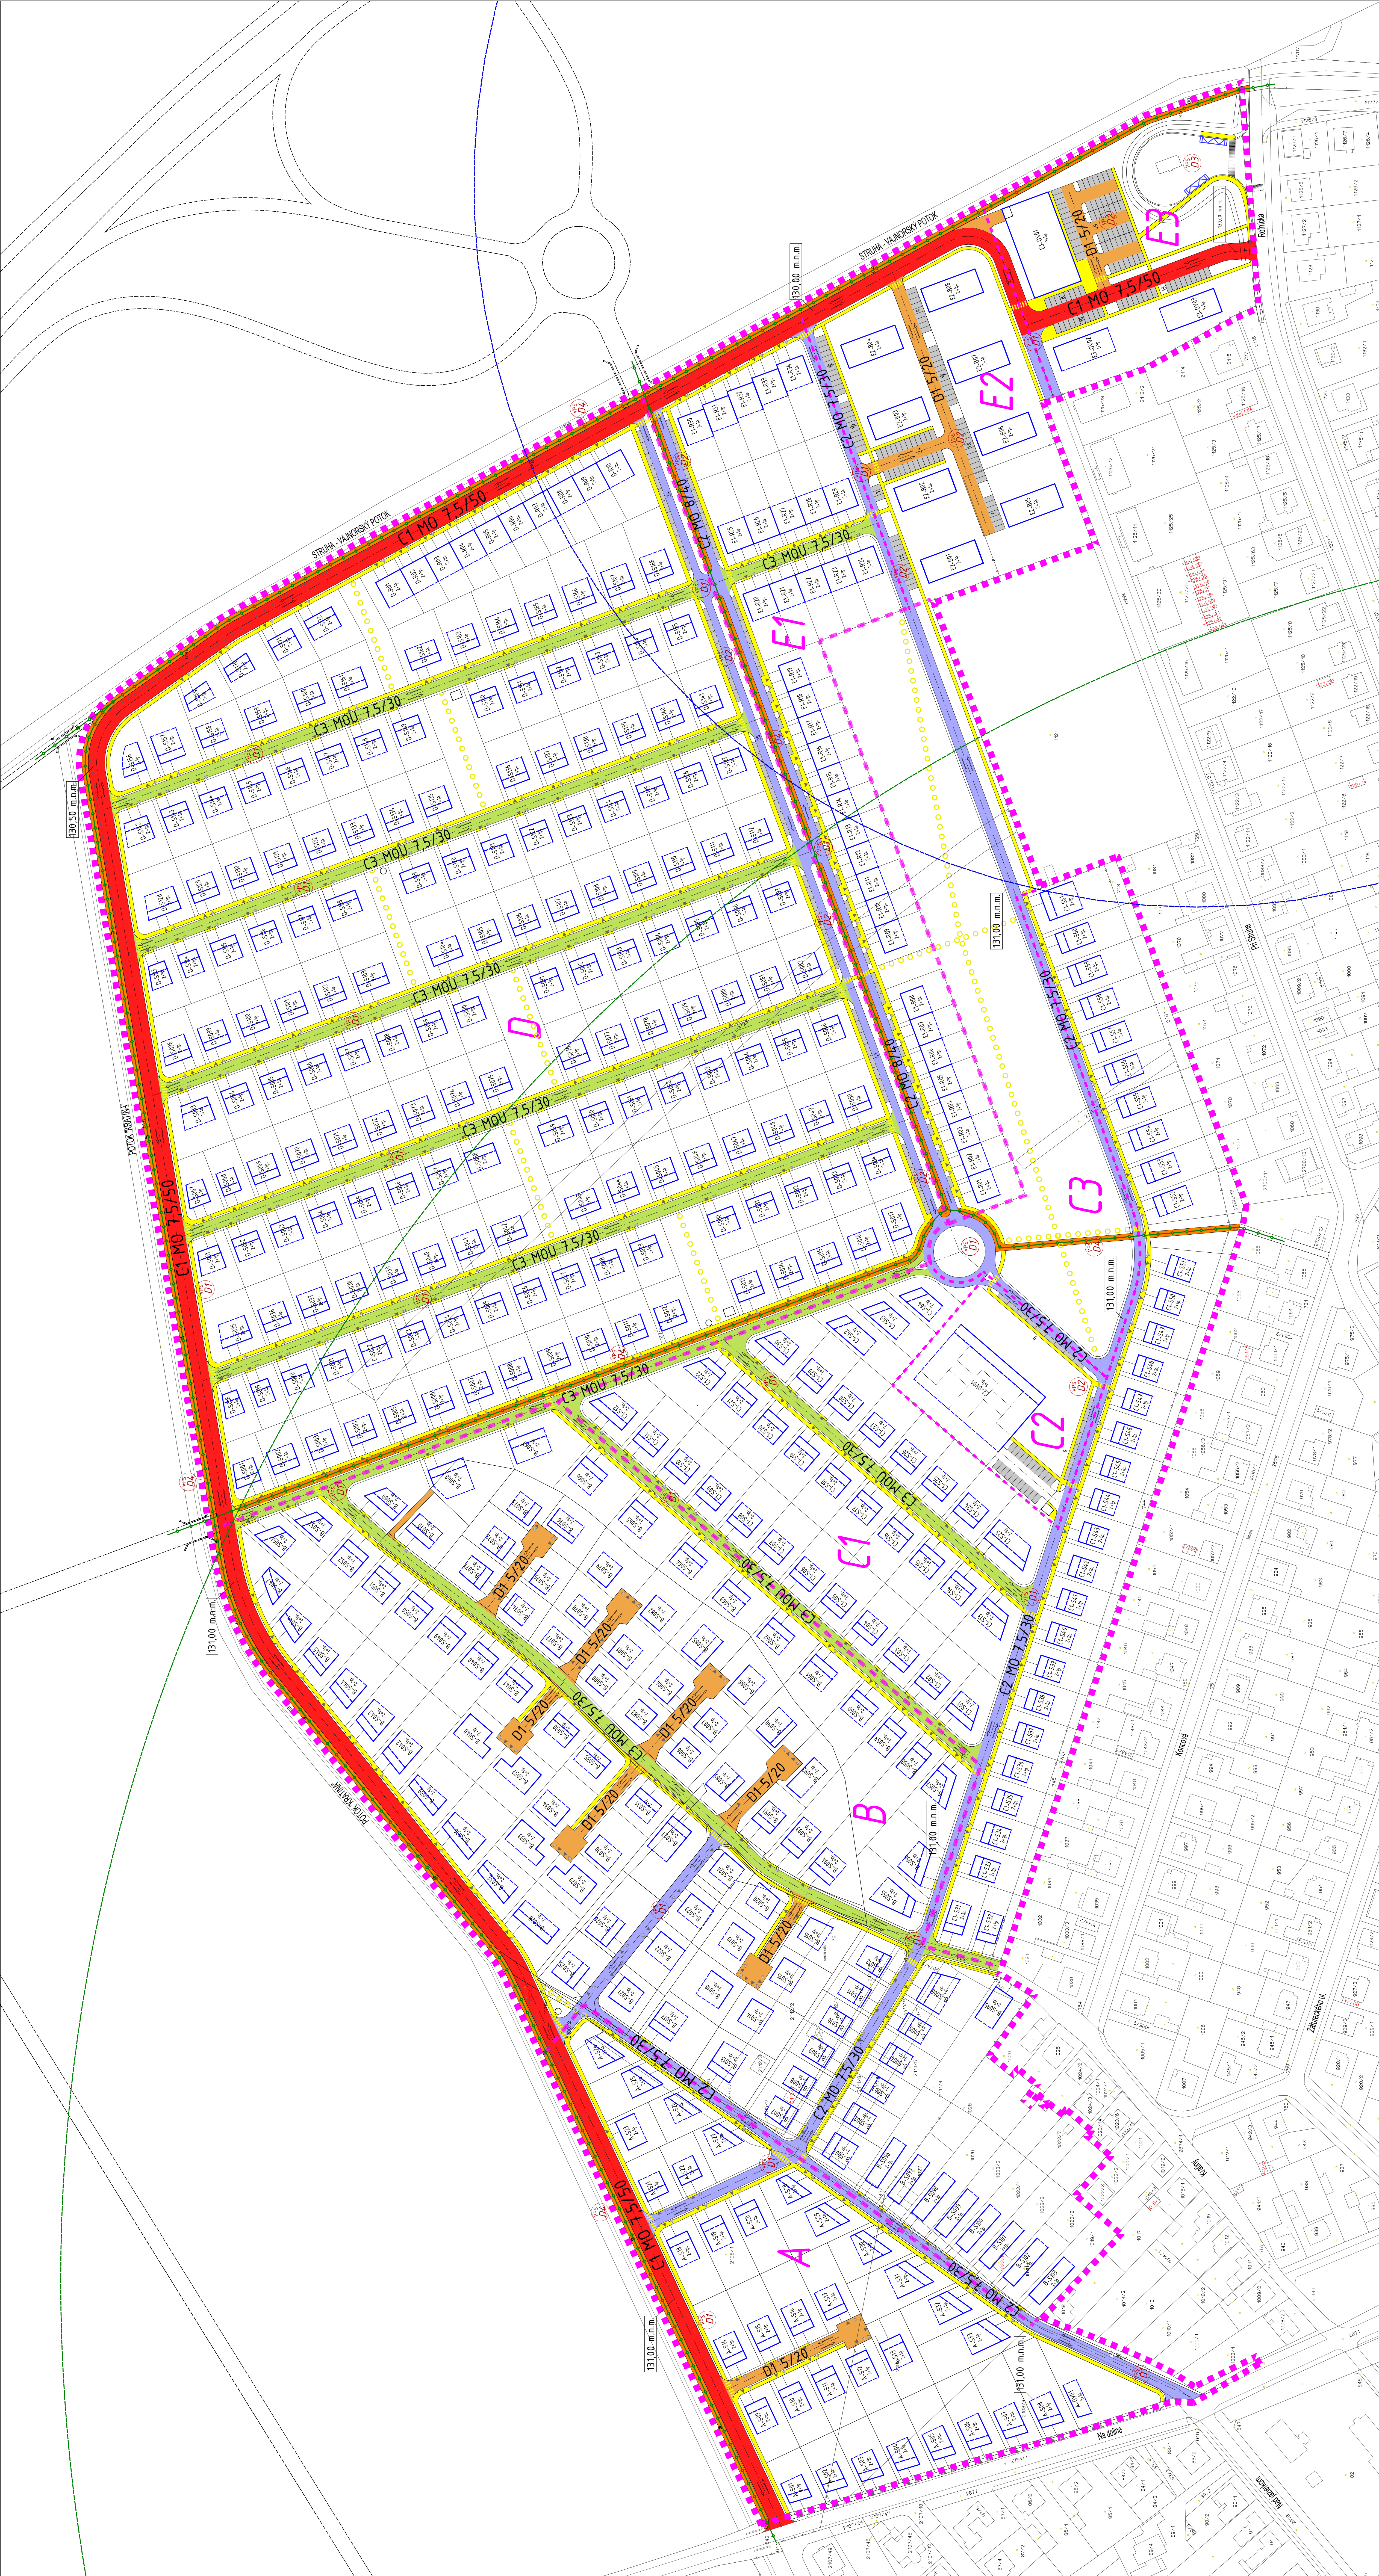

NÁVRH
URBANISTICKÁ ŠTÚDIA ZÓNY "NEMECKÁ DOLINA" - VARIANT A

OSPRACOVATEĽ MESTSKÁ ČASŤ BRATISLAVA - VAJNORY	OSPRACOVATEĽ Ing. arch. Imrich Pánel, AA - hlavný architekt Ing. arch. Ľuboslav Polišuš
AUTORSKÝ KOLEKTÍV: Ing. arch. Imrich Pánel, AA - hlavný architekt Ing. arch. Ľuboslav Polišuš	ING. DR. MILAN ŠTÝBA
ODPORNOŠŤ SPOUPLNENÁ: Ing. Dr. Milan Štýba	
OSAHY PRÍLOHY: VÝKRES DOPRAVNÉHO ŘEŠENIA	
STAVBA 12/2013	Č. VÝKRESU 6A
ŠKALA 1:1000	