
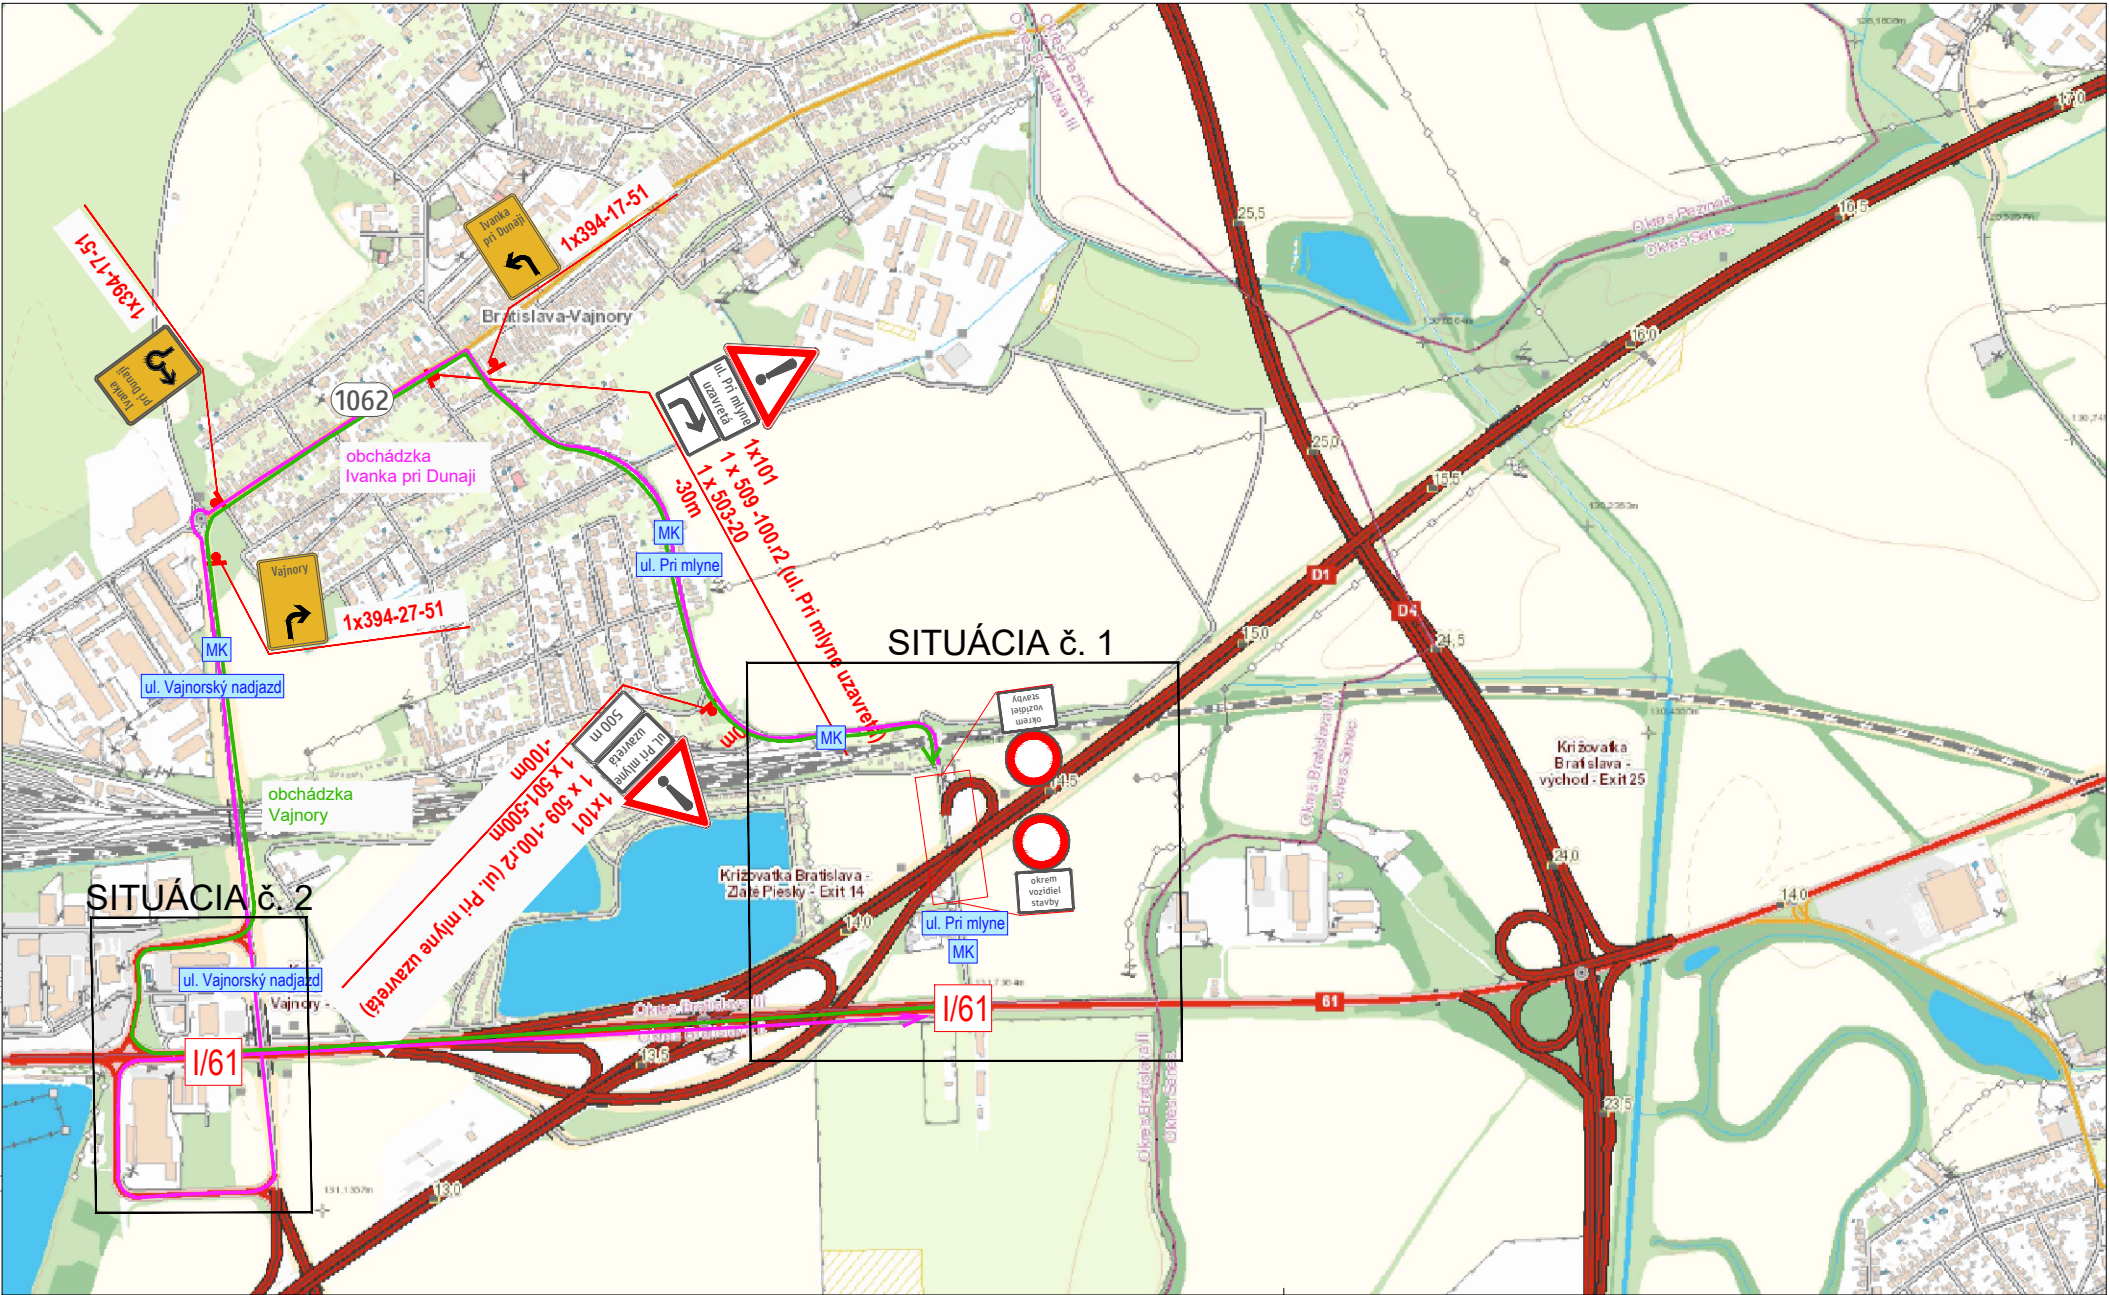
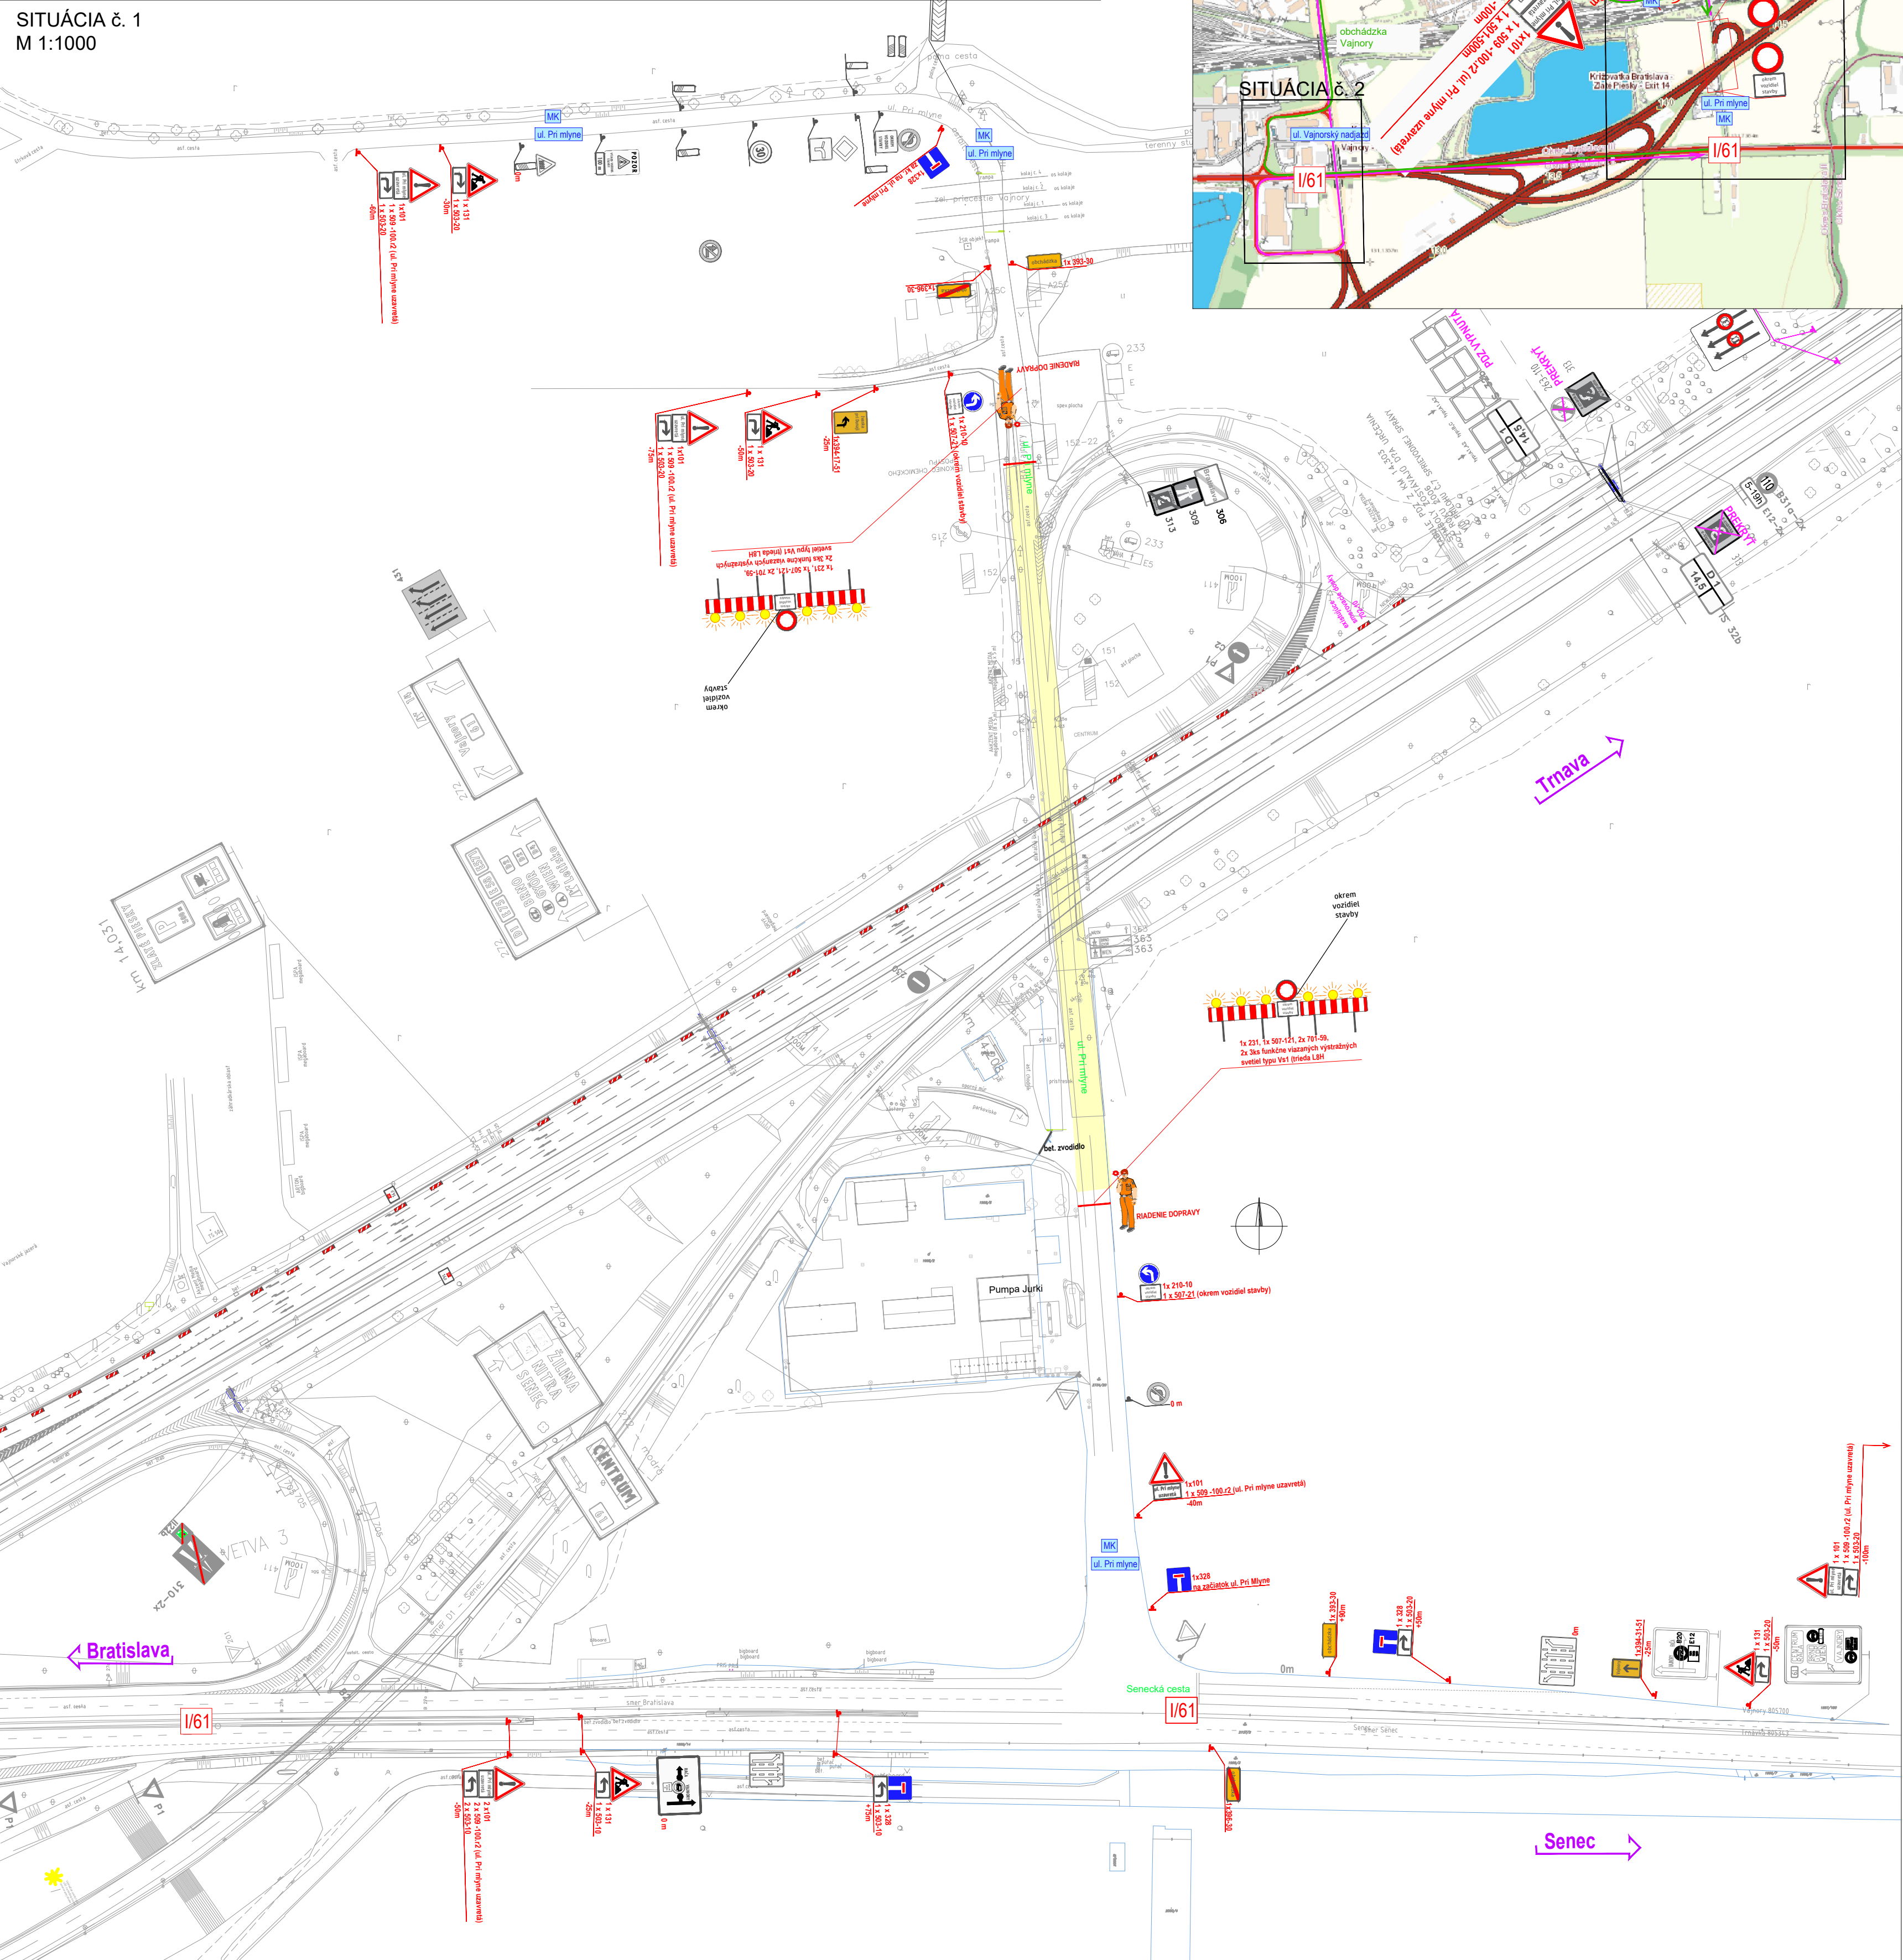


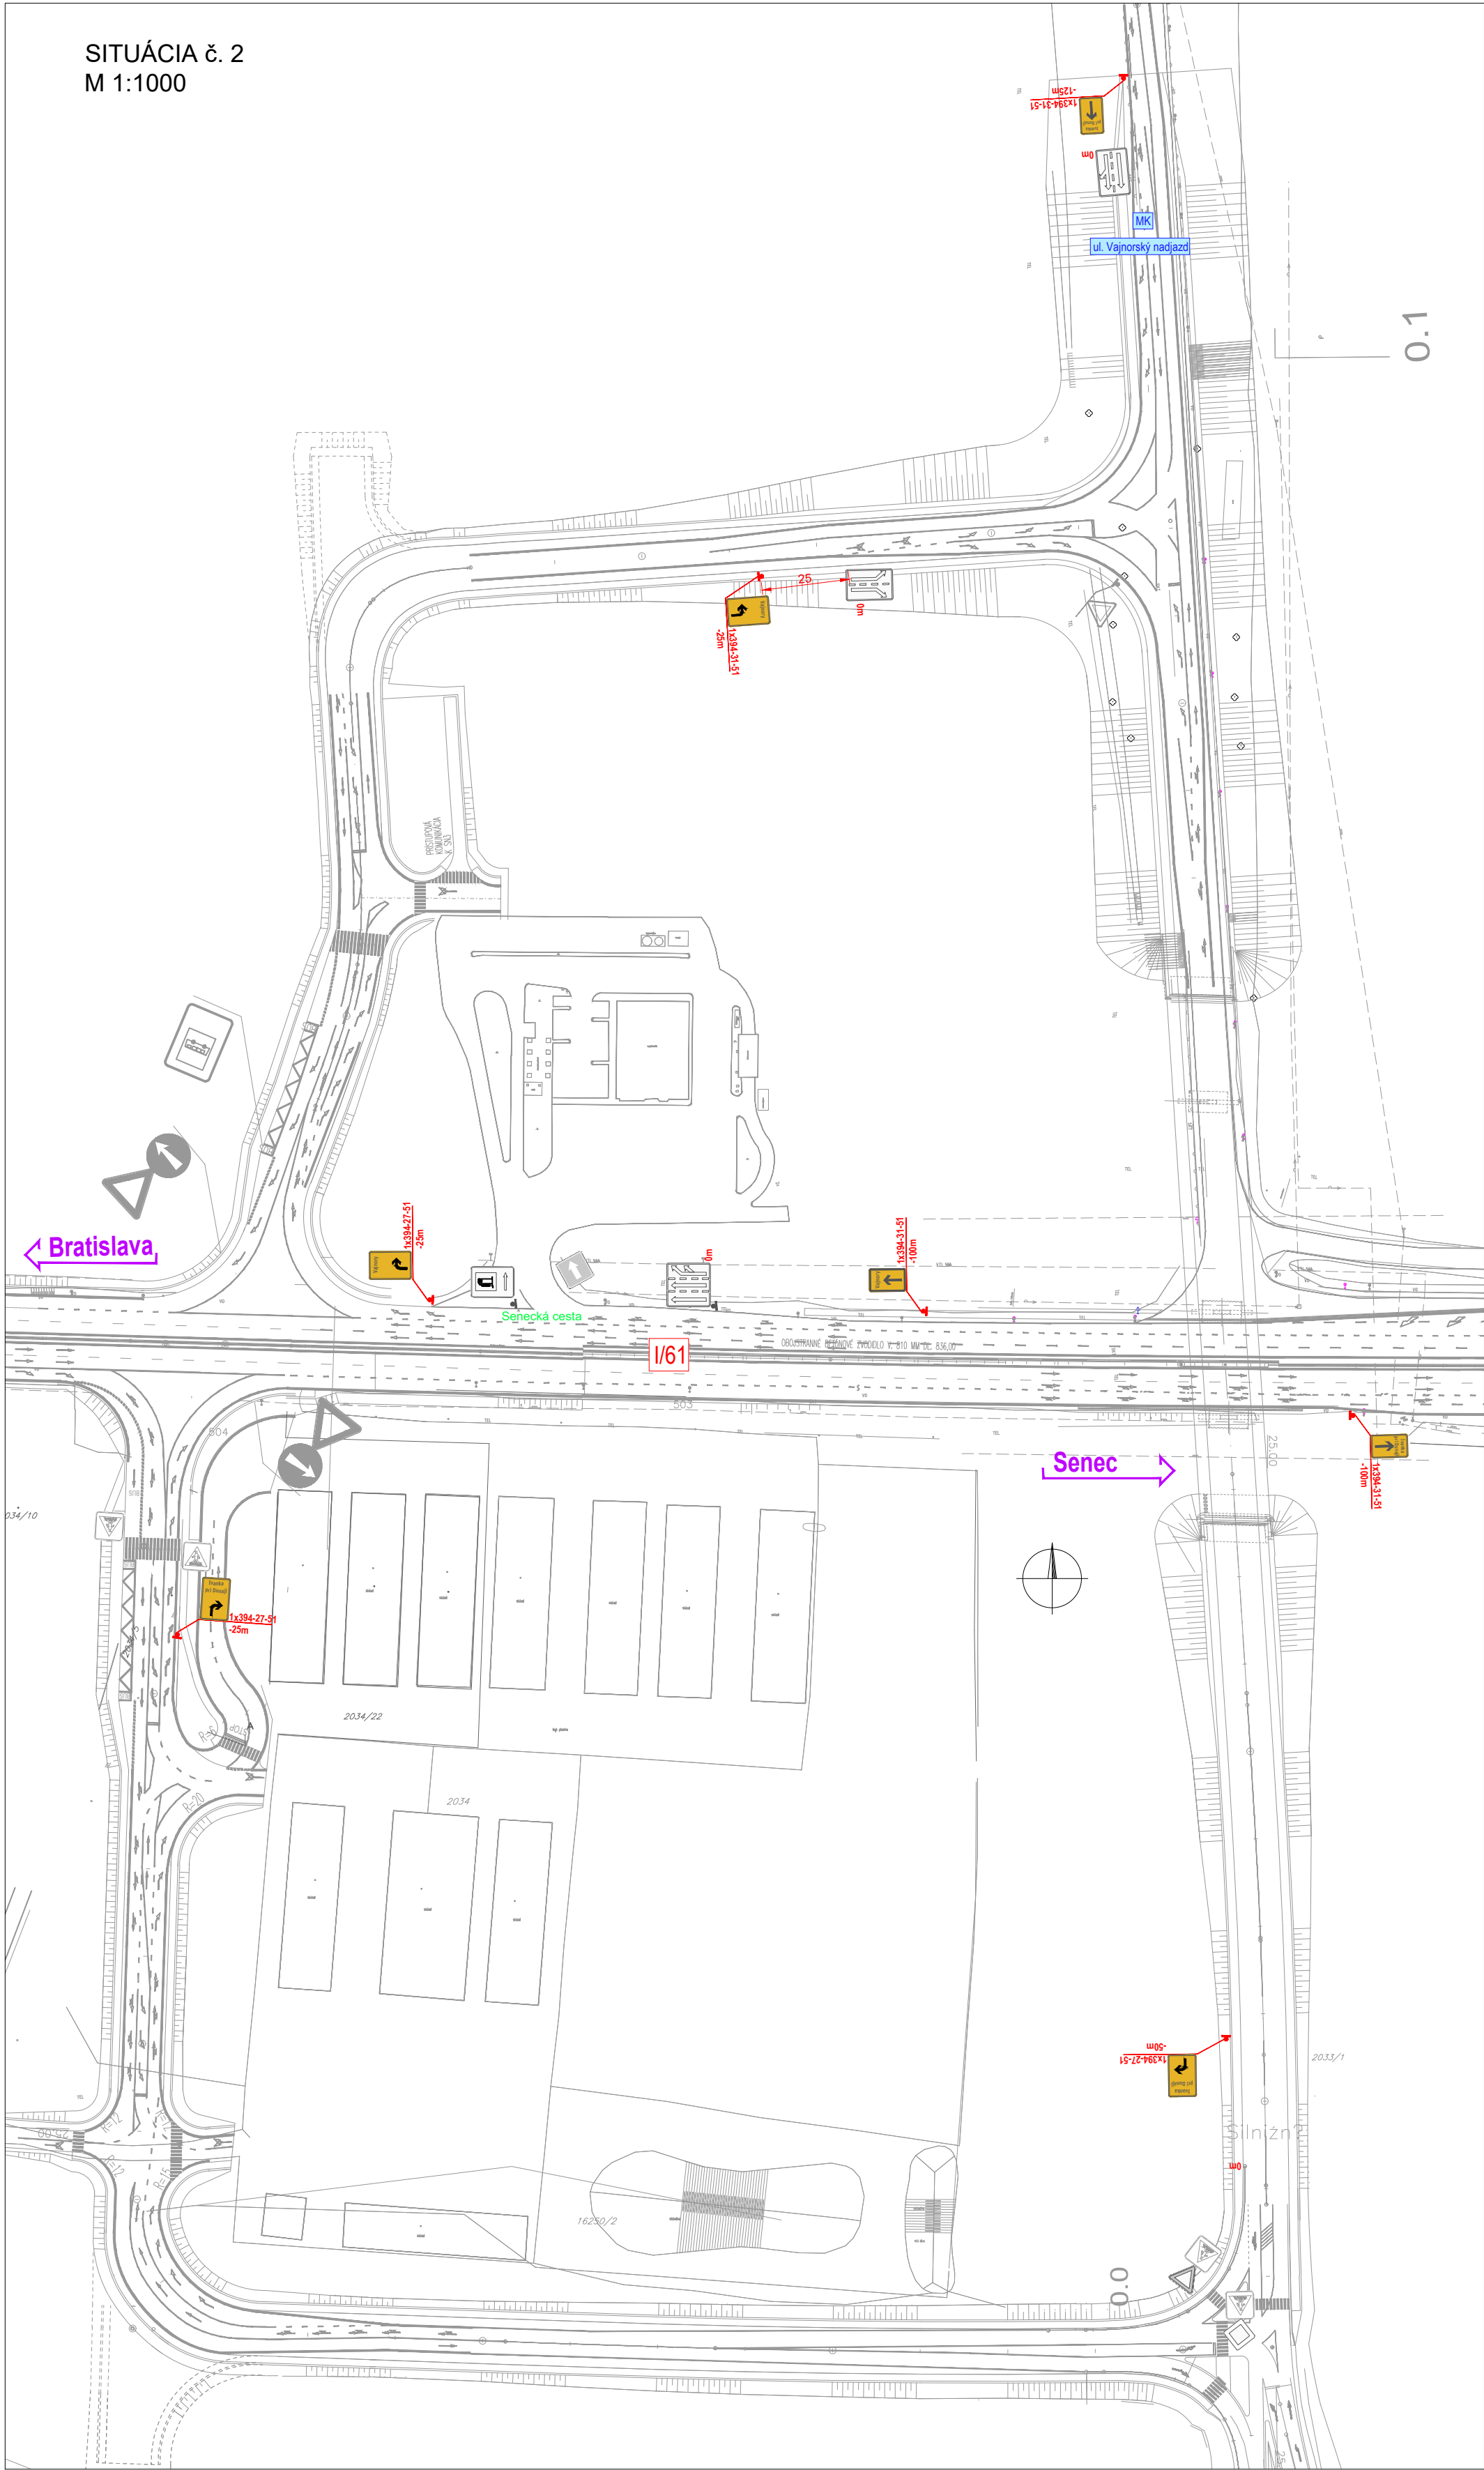

- LEGENDA:
- PRACOVISKO - ÚPLNÁ UŽÍVKA MK UL. PRI MYLE
 - EXISTUJÚCE ZVISLÉ DOPRAVNÉ ZNAČENIE
 - EXISTUJÚCE VODROVNÉ DOPRAVNÉ ZNAČENIE
 - NOVONAVRHOVANÉ ZVISLÉ DOPRAVNÉ ZNAČENIE
 - EXISTUJÚCE DOČASNÉ ZVISLÉ DOPRAVNÉ ZNAČENIE

NÁZOV STAVBY	D1 BRATISLAVA - TRIBLAVINA, ROZŠÍRENIE Diaľnica D1 Bratislava - Senec, úsek D1 Bratislava - Triblavina, Letopa a Illetopa Diaľnica D4 Bratislava, Jarovce - Ivanka sever Diaľnica D1 Bratislava - Trnava, križovatka Triblavina
INVESTOR	Národná diaľničná spoločnosť, a.s. Dúbravská cesta 14 841 04 Bratislava
STAVEBNÝ ZODPOR	Národná diaľničná spoločnosť, a.s. Dúbravská cesta 14 841 04 Bratislava
ZHOTOVITEĽ STAVBY	Budímax S.A. ul. Siedmiogrodzka 9 01-204 Warszawa

OPROUDENIE: Príloha k projektu je investor potvrdiť výstup cestnej správy a prílohy OI resp. KCI ku kontrole dopravného značenia	OPROUDENIE: Príloha k projektu je investor potvrdiť výstup cestnej správy a prílohy OI resp. KCI ku kontrole dopravného značenia
VYPRACOVATEL ING. M. TATÁROVICH ZHOVODITEĽ DOKUMENTÁCIE Hakom s.r.o., Českoslavenkovej armády 18, 036 01 Martin	KONTROLOVATEĽ ING. P. MIŠANKO ING. P. MIŠANKO
OKRES STAVBY Bratislava II, Bratislava III, Senec	STAVBA AKTUALIZÁCIA VEĽKOPLOŠNÉHO DOPRAVNÉHO ZNAČENIA NA DĽAŽNICACH NA ÚZEMÍ HL. M. SR BRATISLAVY Objekt: Prepracované dopravné značenie Časť: 1. Projekt DDZ - cesta pri Myľne
STUPEN 03/2024	FORMAT A4
VERZIA 1:1000	ČÍSLO 03/2024
STAVBA 1	ČÍSLO 03/2024