



SITUÁCIA DOPLNENIE DOČASNÉHO DZ
NA MK V MESTSKEJ ČASTI VAJNORY

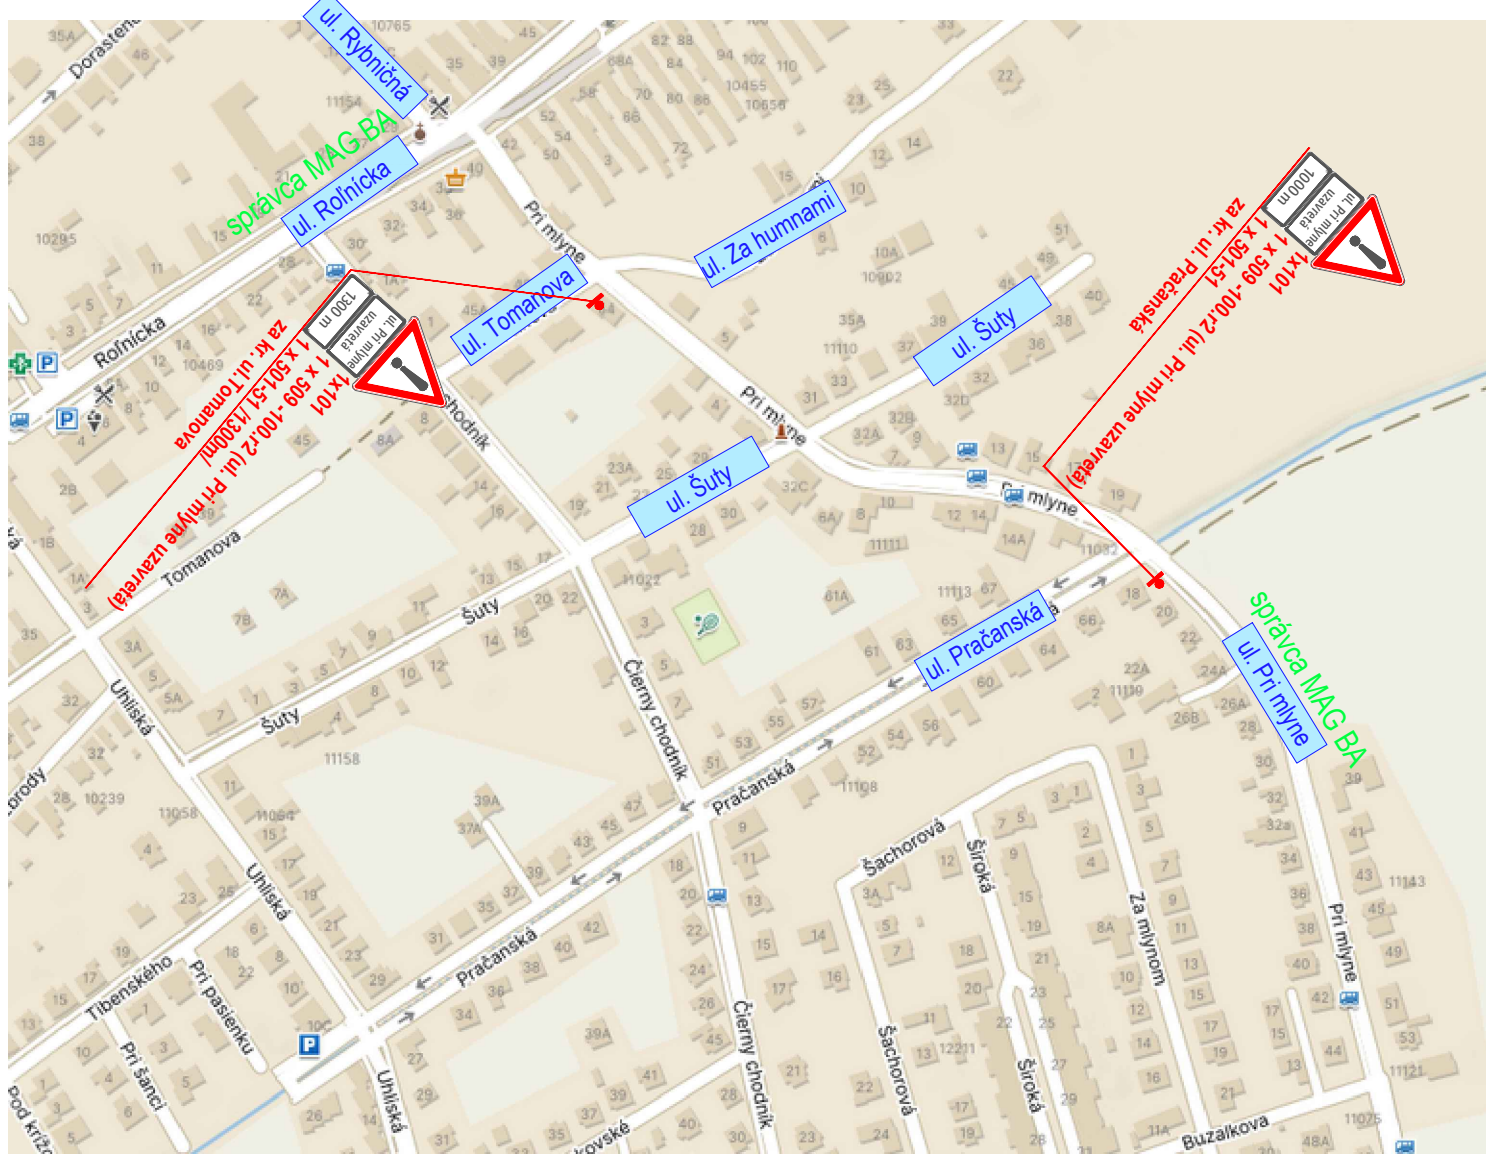

SITUÁCIA č. 2
M 1:1000

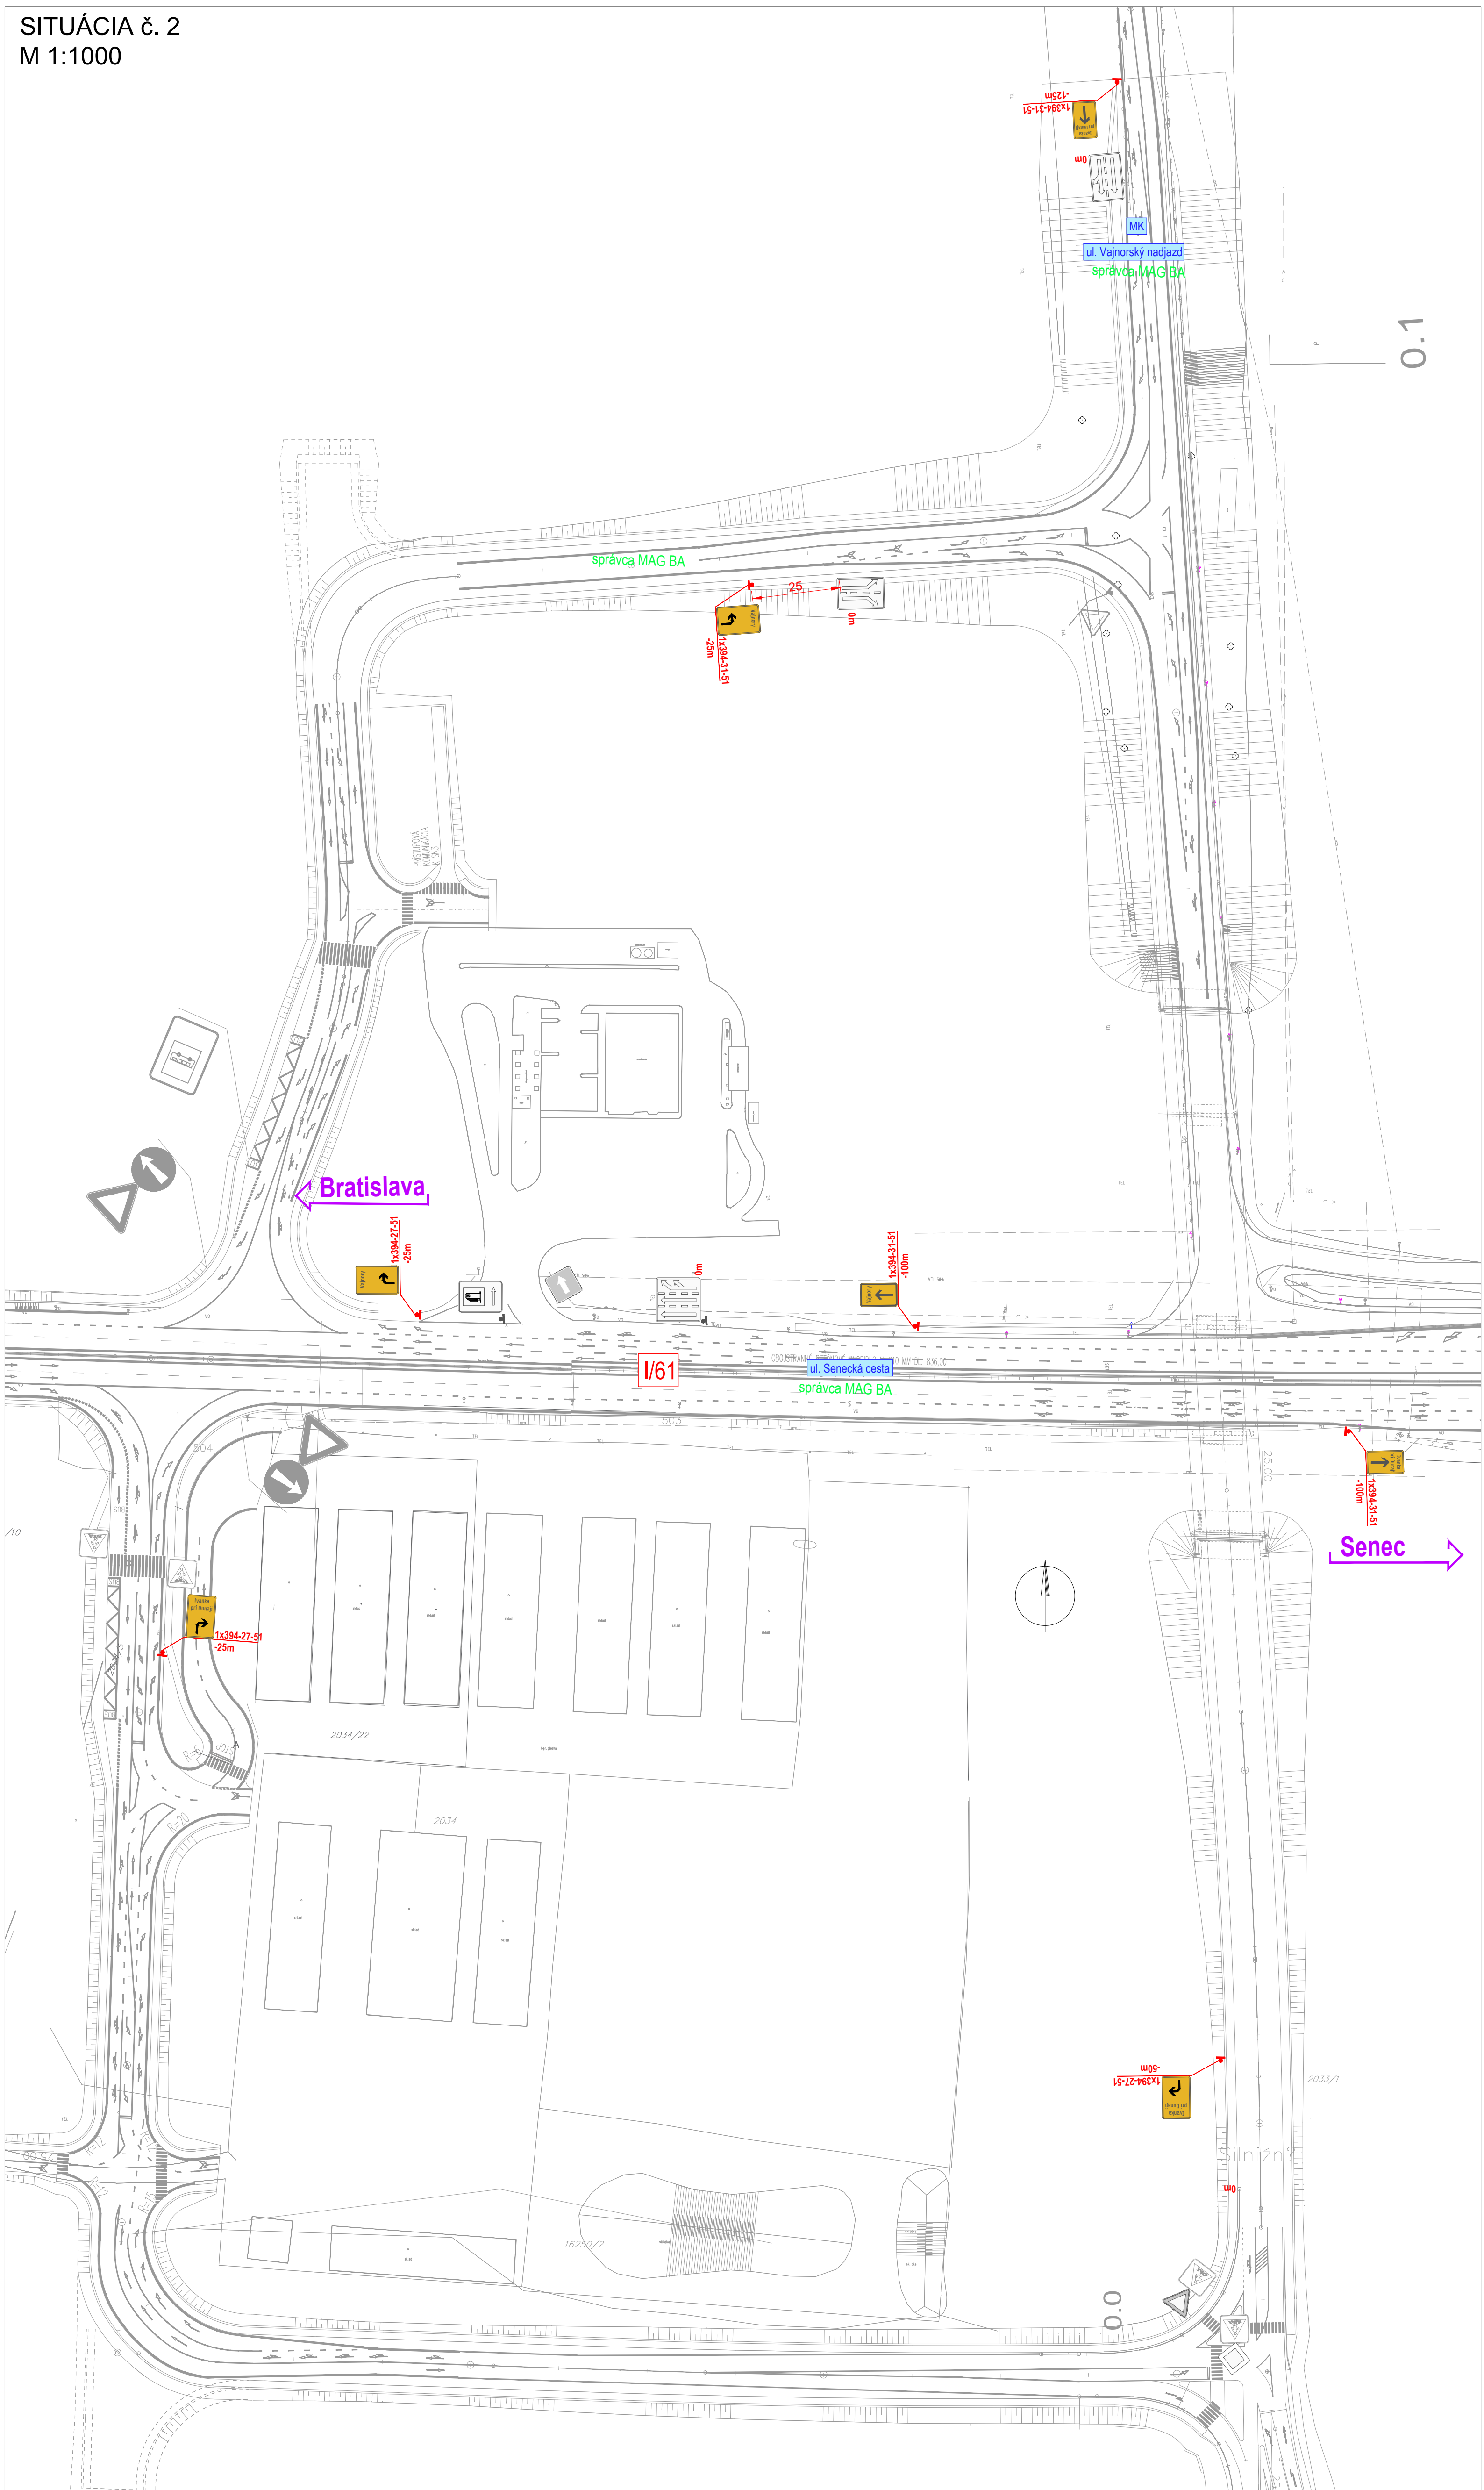

SITUÁCIA č. 1
M 1:1000



PREHLADNÁ SITUÁCIA, VYZNAČENIE OBCHÁDZKY PRE SMER VAJNORY A IVANKA PRI DUNAJI



LEGENDA:

- PRACOVNÍK - ÚPLNÁ OZNAČKA MK UL. PRI MYNE
- EXISTUJÚCE ZVISLÉ DOPRAVNÉ ZNAČENIE
- EXISTUJÚCE VODROVNÉ DOPRAVNÉ ZNAČENIE
- NOVOVYHRAŠOVANÉ ZVISLÉ DOPRAVNÉ ZNAČENIE

POZNÁMKA:
V PRÍPADĚ POTREBY JE NÚTNÉ UMIŠŤIŤ VYJAZD VOZIDLÁM
RYCHLEJ ZDRAVOTNEJ SLUŽBY, POŽIARNÝM VOZIDLÁM RESP. POLÍCI

NÁZOV STAVBY	D1 BRATISLAVA - TRIBLAVINA, ROZŠÍRENIE diaľnica D1 Bratislava - Senec, úsek D1 Bratislava - Triblavina, Letapa a Lietapa diaľnica D4 Bratislava - Jarovce - Ivanka sever diaľnica D1 Bratislava - Trnava, križovatka Triblavina
INVESTOR	Národná diaľničná spoločnosť, a.s. Dobrávská cesta 14 841 04 Bratislava
STAVBYNÝ DOZOR	Amberg Engineering Slovakia, s.r.o. Smotického 1/B 811 06 Bratislava
ZHOTOVITEĽ STAVBY	Budimex S.A. ul. Siedmiogrodzka 9 01-204 Warszawa

UPOVARNENIE: Pred začatím prác si investor povinný overiť všetky údaje spracované a priložené CD1 resp. K21 ku kontrolke dopravného značenia		
PROJEKTANT ING. P. TATARKOVIC PROJEKTOVÝ KONTROLÓV ING. P. RAŠANSKO	CDOP. PROJEKTANT ING. P. RAŠANSKO KONTROLÓV ING. P. RAŠANSKO	
Hakam s.r.o., Československé armády 118, 030 01 Martin		
Bratislava II, Bratislava II, Serec		
STAVBA D1 BRATISLAVA - TRIBLAVINA, ROZŠÍRENIE		STUPEN 050
Objekt: Prenosné dopravné značenie		
Časť: 1. Projekt DZ - ul. Pri mlyne, žel. priecestie		
NÁZOV VÝKRESU Úsek s prístupom ul. Pri mlyne - dočasné dopravné značenie oprava železničného priecestia		STUPEN 1.