


# VÝKRES DOČASNÉHO DOPRAVNÉHO ZNAČENIA - ŠIRŠIE VZŤAHY

M 1:30 000

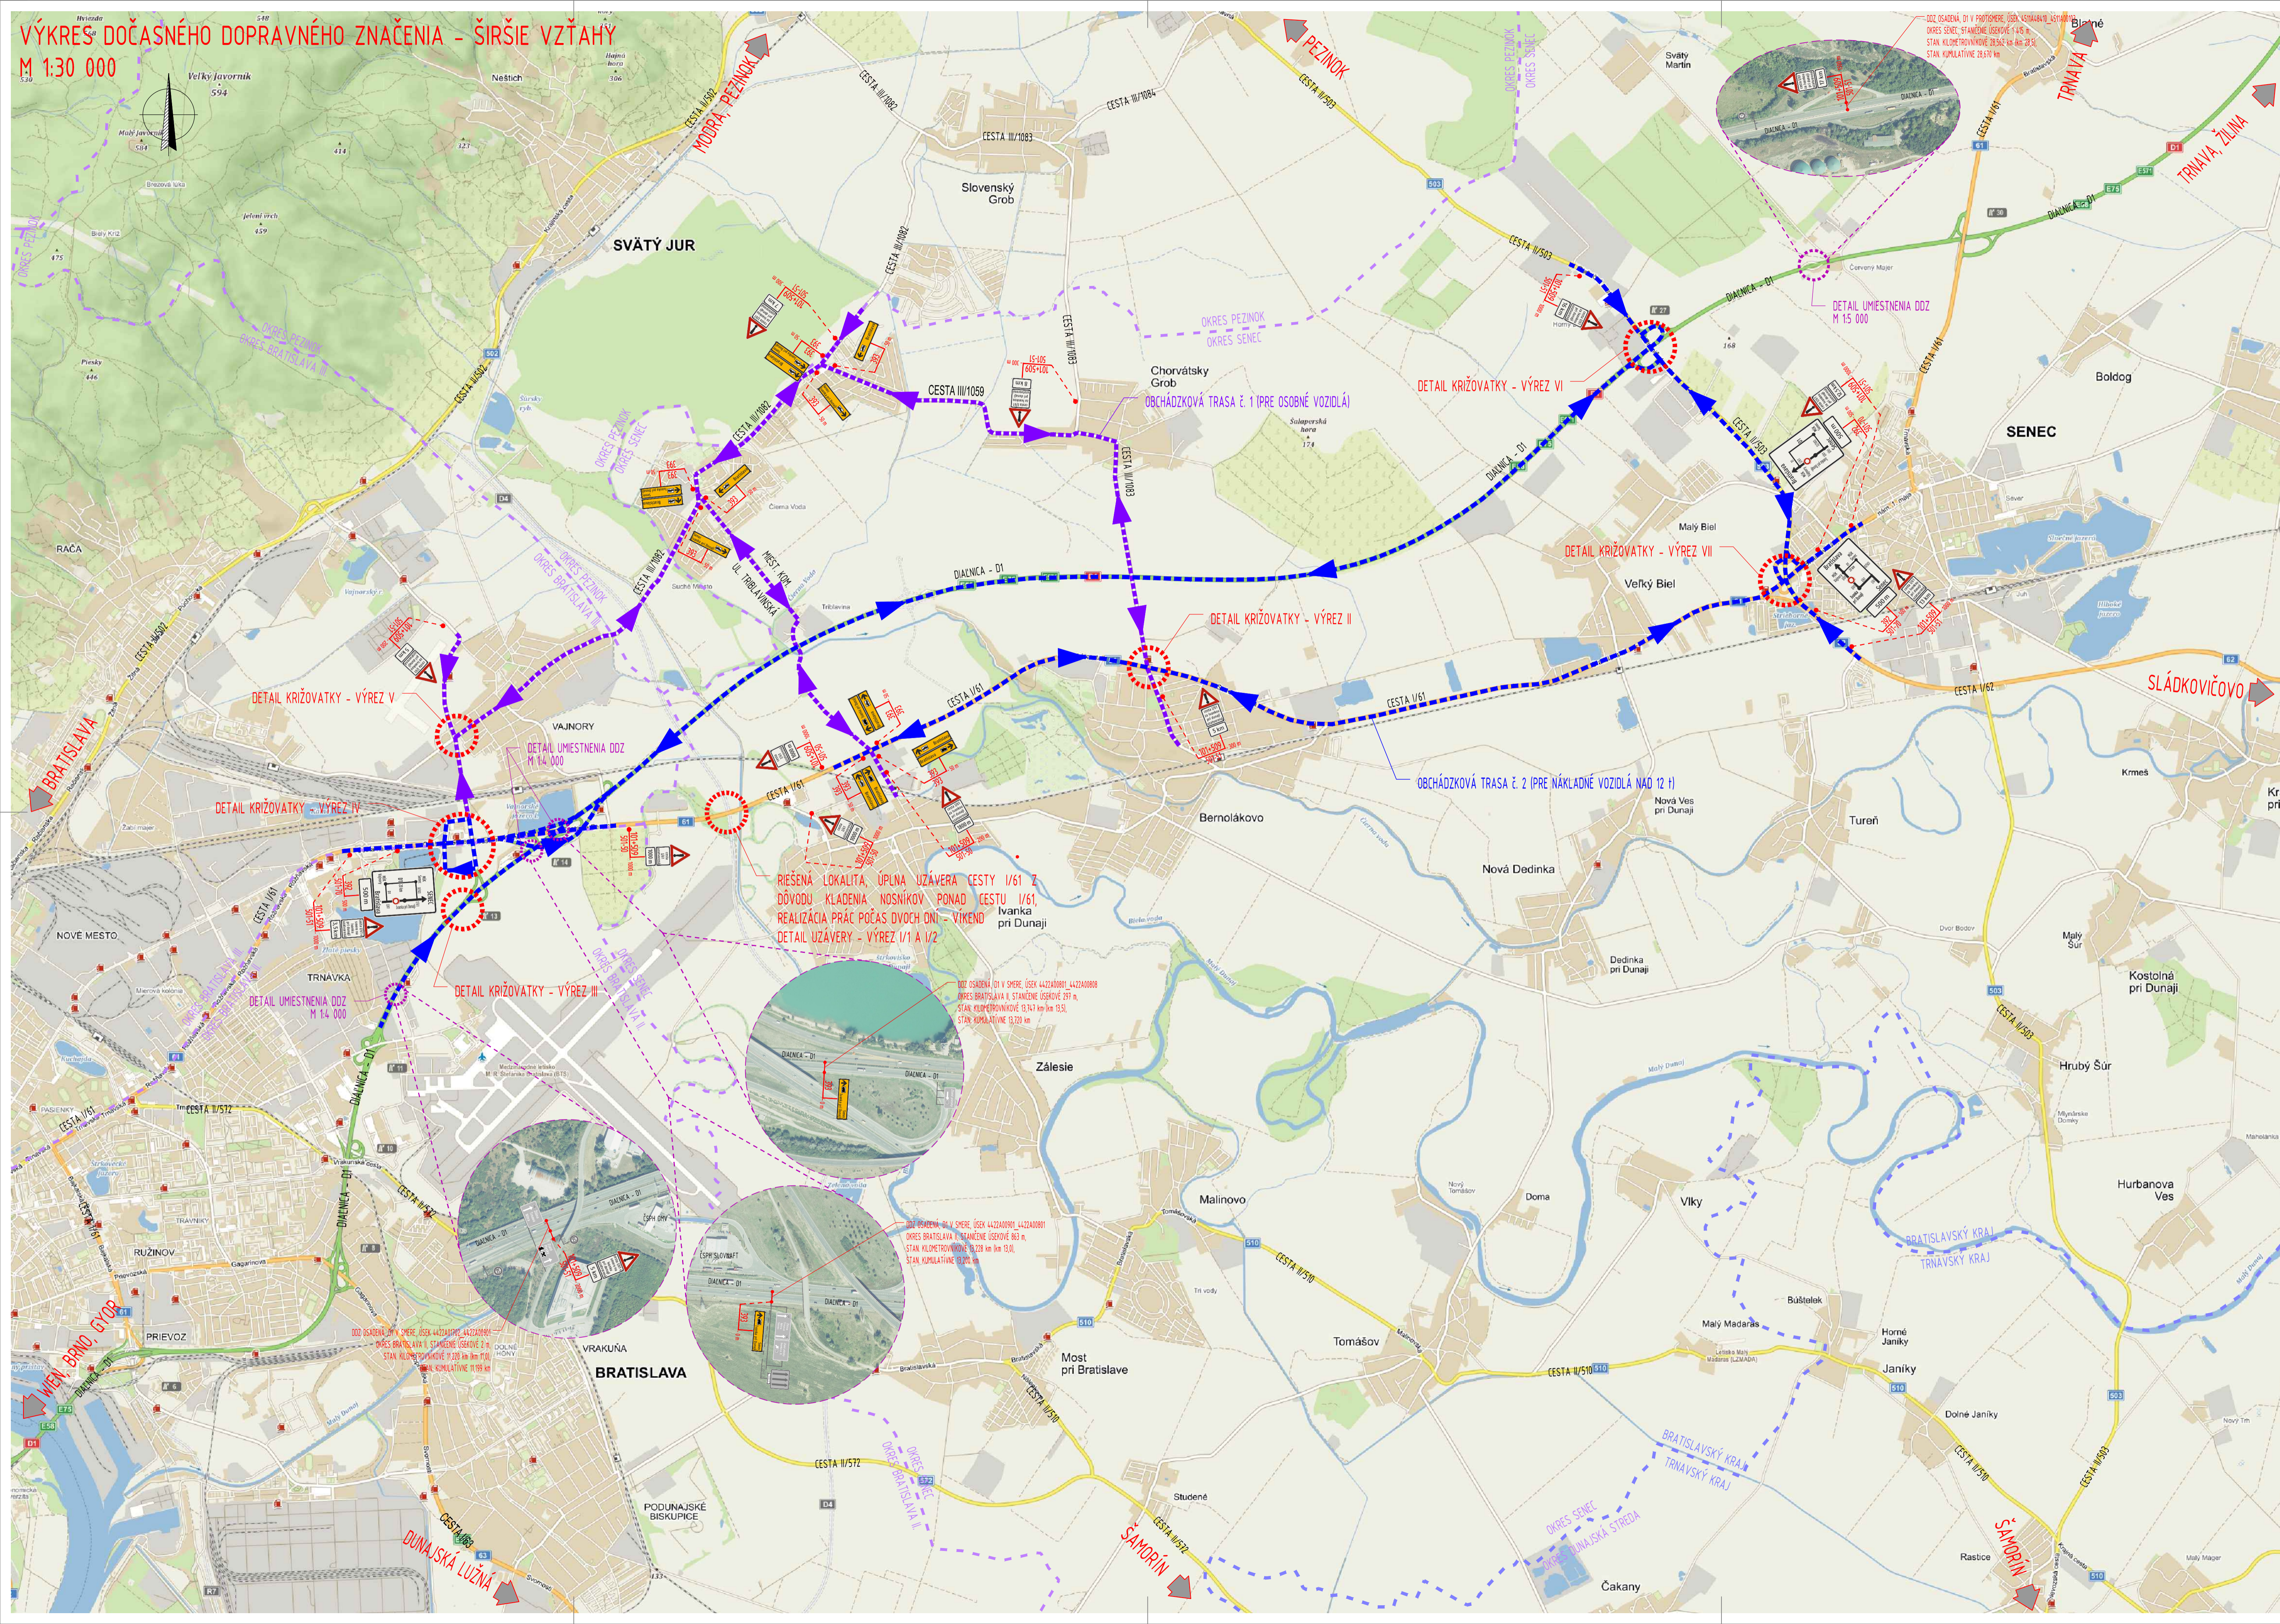

**ZVLŠTÉ DOPRAVNÉ ZNAČENIE**  
**VÝSTRAŽNÉ ZNAČKY:**  
 I. Všeobecné výstražné značky

	101	NEBEZPEČENSTVO	17 KS
--	-----	----------------	-------

**INFORMAČNÉ ZNAČKY:**  
 V. Značky o náhradných a obchádzkových trasách  
 V. 2. Obchádzkové trasy

	392	UŽŤAVOVNÁ PROZVEŠŤ	3 KS
	393	DĽASŤOVÁ TABUĽKA OBCHÁDZKY	19 KS

**DOPLŇKOVÉ TABUĽKY:**  
 I. Všeobecné doplnkové tabuľky

	501-50	VZDIALENOSŤ	3x "1000 m"	1x "1800 m"	4 KS			
	501-51	VZDIALENOSŤ	1x "15 km"	5x "5 km"	1x "10 km"	1x "8 km"	1x "10,5 km"	13 KS
	501-70	VZDIALENOSŤ	2x "500 m"	2 KS				
	509	SPRISIEŠUJÚCE INFORMÁCIE	2x "cesta I/61 v smere na hranici pri Dunaji uzatvorená"	1x "cesta I/61 za hranicou pri Dunaji uzatvorená"	3x "cesta I/61 uzatvorená"	17 KS		

**LEGENDA ČIAR:**

- POLHOHRISNÉ ZAMERANÉ ÚZEMIA
- REŠENÁ DOPRAVNÁ STAVBA
- EXISTUJÚCE VODOROVNÉ DOPRAVNÉ ZNAČENIE
- TRASA BUDÚCEJ DIAĽNICE D4 A SÚVISIACICH STAVEBNÝCH OBJEKTOV INTERCHANGÉ (IVANKA-ZÁPAD)

**LEGENDA FAREBNÉHO VYOBRÁZENIA DOPRAVNÉHO ZNAČENIA:**

- NAVRHOVANÉ DOČASNÉ DOPRAVNÉ ZNAČENIE PRE TENTO (REŠENÝ) STAVEBNÝ OBJEKT (D4J5-104/01-01)
- EXISTUJÚCE ZVLŠTÉ TRVALÉ DOPRAVNÉ ZNAČENIE V MESTE STAVBY A JEJ PRÍMEREJ NADVAZNOSTI

- POZNÁMKY:**
- V PREDMETNEJ LOKALITE MESTA PRÁČ SA NACHÁDZA ZVLŠTÉ A VODOROVNÉ TRVALÉ DOPRAVNÉ ZNAČENIE, TIETO SÚ VYZNAČENÉ SIVOU FARBOU
  - DOČASNÉ ZVLŠTÉ DOPRAVNÉ ZNAČENIE SÚ NAVRHOVANÉ V ZVÄZKOVOM ROZMERE NA DIAĽNICU, CESTE I. TREDY A V ZÁKLADNOM ROZMERE NA CESTE II., III. TREDY A MK, REFLEXNEJ OPRAVE A NA PROZVONAVEJ KONŠTRUKCII - STĚPKOVÝCH SIVOU FARBOU NA GUMENÝCH PODLOŽKÁCH, ALE AJ V BET. PÁTKÁCH V ZELEN, V ZMYSLI ZÁKONA NR SR 08/2009, VYHLÁŠKY MV SR 30/2020, TP 069, VL 6.1, STN 01 8020, STN 73 501 A ICH ZMEN A OPRAV.
  - DOČASNÉ DOPRAVNÉ ZNAČENIE JE NAVRHOVANÉ PODLA VIZOROVÝCH SCHÉM PRE DĽHODOBÉ PRACOVNÉ MESTO V A MIMO ŌBE V ZMYSLI TP 069 (06/2019)
  - STAVEBNÉ PRÁČE BUDU PREBĚHAŤ POČAS DENNEJ DOBY, CHARAKTER PRACOVNÉHO MESTA JE STABILNÉ PRACOVNÉ MESTO
  - DOČASNÉ DOPRAVNÉ ZNAČENIE UMESTNÍŤ TAK, ABY NEZASAHOVALI DO PREJAZDNEHO PROFILU KOMUNIKÁCIE (OKRĚM 700)
  - JE NUTNÉ PRŤVAŤ ZÁSTUPU KR PZ - KOI BRATISLAVA, RESPĚKTÍVE PZ SR NA KONTROLU OSADENIA PRENOSNÉHO DŤI

**TABUĽKA ZMEN/TABLE OF CHANGES**

Z./NO.	TEXT ZMENY - ODOZVENIE/TEXT OF CHANGES - REASONS	DATA/DATE	PODPIS/SIGNATURE
1.			
2.			
3.			
4.			

**SÚRADNÝ SYSTÉM/COORDINATE SYSTEM:** S-JTSK v realizácii JTSK03 **VÝŠKOVÝ SYSTÉM/VERTICAL SYSTEM:** Bpv

**NÁZOV STAVBY/CONSTRUCTION TITLE:** **D4/R7 PPP**  
**Diaľnica D4/Rychlostná cesta R7**

<b>VEDIACI ORGANIZÁTOR</b> PUBLIC AUTHORITY	Ministerstvo dopravy a výstavby Slovenskej republiky Námestie slobody č. 6, 810 05 Bratislava
<b>KONKESIONÁR/CONCESSOR</b>	Zero Bypass Limited, organizačná zložka Odborárska č. 21, 831 02 Bratislava
<b>ZHODNITEĽ/PPC CONTRACTOR</b>	D4R7 Construction s.r.o. Odborárska 21, 831 02 Bratislava

## Časť/Section D4-JS ZMENA/CHANGE

PROJEKTANT/DESIGNER: <b>SATES, o.s.</b> 017 01 Povčská Bystrica Slovenských partizánov 1423/1	DOP. PROJEKTANT/RESPONSIBLE DESIGNER: Ing. Peter Vond	PRŤVAŤ/STAMP: _____
	VYPRACOVANÝ/PREPARED BY: Ing. Peter Vond	DATUM/DATE: 05/2020
KRAJ/REGION: BRATISLAVSKÝ KRAJ MESTO PRŤ DUNAJ NÁZOV OBCHODNÝCH/PROJECT TITLE: Projekt dočasného dopravného značenia na kladenie nosníkov nad cestou I/61 s vyznačením obchádzkových tras	KONTROLNÝ/CHECKED BY: Ing. Martin Plošný, PhD. DOP. OZSO PRŤLOVÝ/DOCUMENT ID NO.: D4R7-D4JS-106/001-I-TM-DRS-003-B	FORMÁT/FORMAT: 10944
NÁZOV PRŤLOVÝ/DOCUMENT TITLE: VÝKRES DOČASNÉHO DOPRAVNÉHO ZNAČENIA	C. ZÁKAZY/CONT. NO.: _____	MIERKA/SCALE: 1:30 000
		STUPEŇ PRŤ/PHASE ID: DRS
		C. ZÁKAZY/CONT. NO.: _____
		C. PRŤLOVÝ/SET NO.: _____
		C. PRŤLOVÝ/DOCUMENT NO.: 003