



LEGENDA:

	IRANIA A NEŠEŇO ÚZENA ZÓNA POUŽ. ZADANIA ŤS: NEMECKÁ DOLINA
	IRANIA BUDOVY (A - E)
	IZBOVÉNA STAVBNÁ ŤSA
	ODPOHLÁV. TAFERNA, ÚSTRA - VÝMEZENÉ MORNE ZASTAVNE, PLACH
	AKTIVITAÝV PARKER OD NAWRIVANE, ULICNE, LÍARY

FUNKČNÉ VYUŽITIE ÚZERY:

	PLOCHY OBYTNÉ ZASTAVBY S CHARAKTEROM KODINÉHO BYVANIA
	PLOCHY OBYTNÉ ZASTAVBY HROMADNO BYVANIA S DOPUNOV. FUNKCII ÚZLISKOVÝ VÝBAVENOSTI
	PLOCHY OBJEKTOV INHOMOG. BYVANIA S DOPUNOV. FUNKCII ÚZLISKOVÝ VÝBAVENOSTI
	PLOCHY AREÁLOV ELÉME ZASTAVBY / ZELIN, BEŽKE PRÍRODA, ŠPORTOVSKA MALÉHO ROZSÁHU
	BUCHE ÚZLISKOVÝ VÝBAVENOSTI ÚZERY, LÍARY, ADMINISTRATÍVA
	PLOCHY AREÁLOV ELÉME PRÍSLUHADEĽ ÚZLISKOVÝ VÝBAVENOSTI / ZELEN, PARK
	PLOCHY OBDRŽIKOV
	PLOCHY CYKLOTRAS
	PLOCHY PARKOVISK, POCET PARKOVISK
	PLOCHY VĒRENE LINIEZU ZELENE
	PLOCHY VERNEJ PARKOVÝ ZELENIE
	VACÉLOVÉ ÚZERY, KERAM. PARKOVÝ ZELENIE A ZELENÉ KERAM. PARKOVÝ ZELENIE
	PLOCHY ZELENIE V ODBORNOM PASME VODNEHO TOKU

VSTUPY DO OBJEKTOV DO AREÁLOV

	VEZDY NA POZEKY DO AREÁLOV
	SIEŤ JAZDÍ NA KOMUNIKACI
	ZASTAVKA AUTORSÍVÉ DOPRAVY
	PERA TRASA - ŠKRNÁ POLÔPNA
	CYKLISIČKA TRASA


	ORIENTAČNÁ VÝSOVÁ ÚROVŇA PREDNÝ VÝKROJKY NA KOMUNIKÁCI
	1300 mm

MAXIMÁLNÝ ROK ZASTAVOVACIHO PLOCH

máx.

minimálny výkonozem

zóny

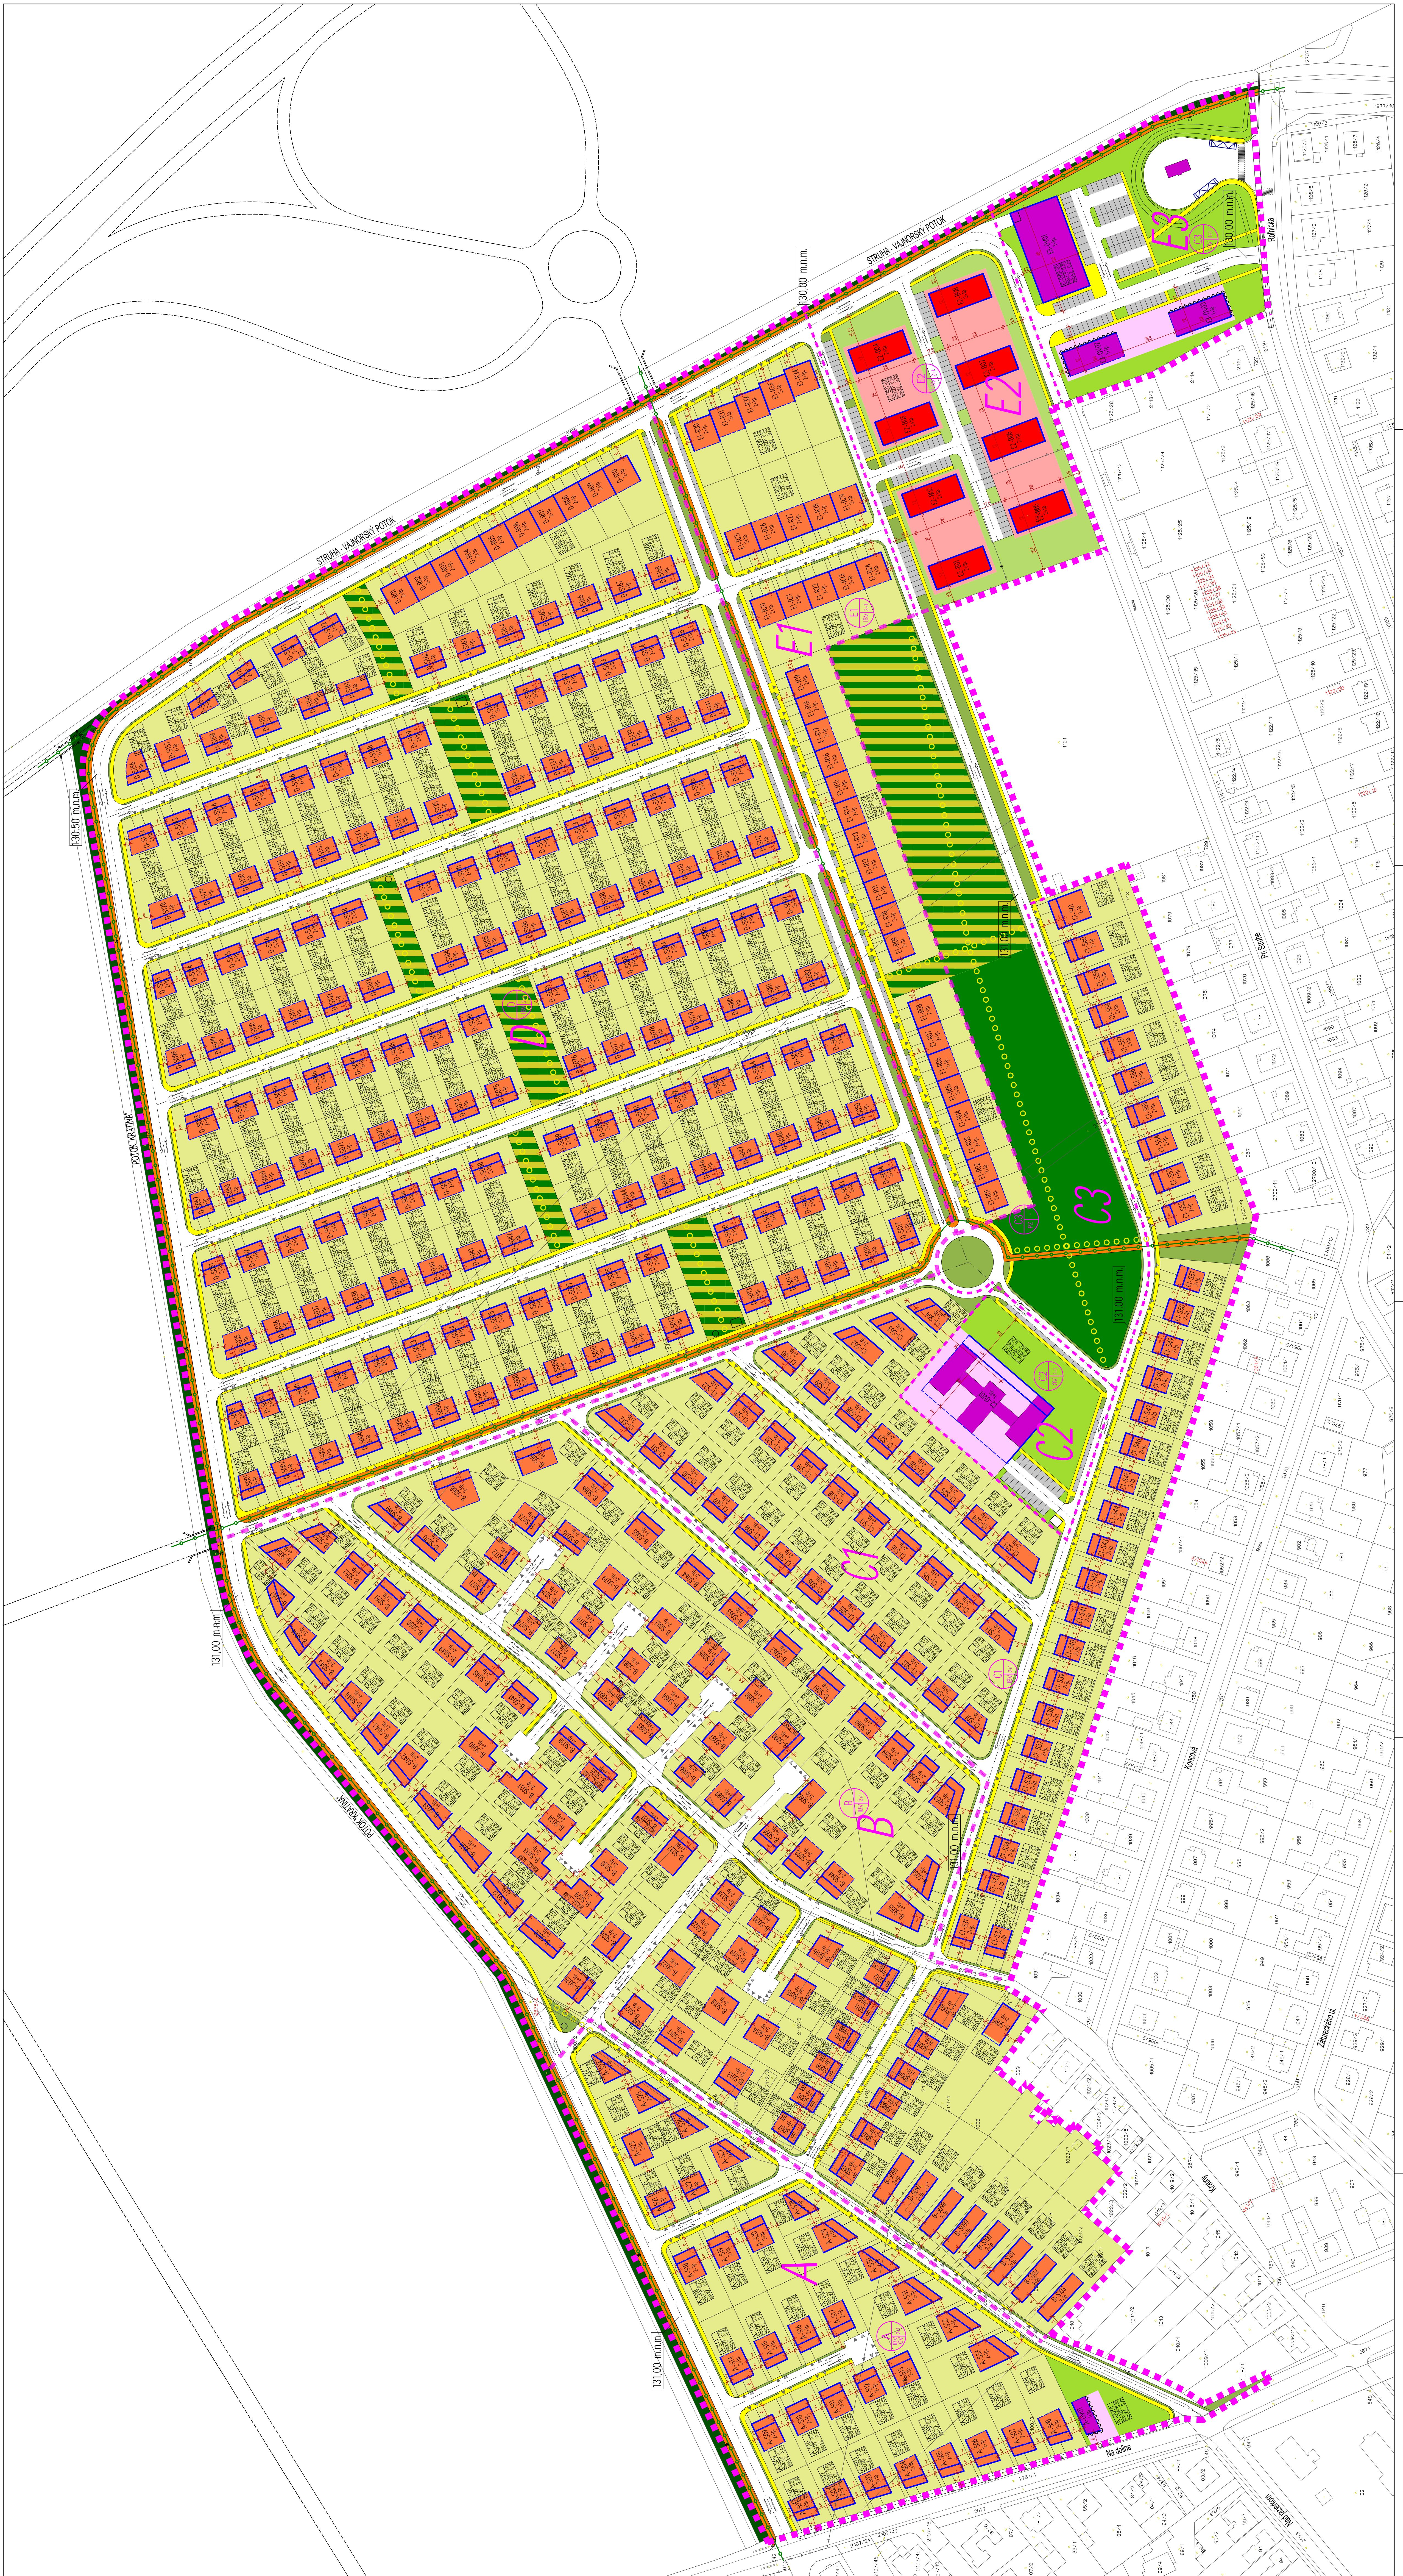

NÁVRH
URBANISTICKÁ ŠTÚDIA ZÓNY "NEMECKÁ DOLINA" - VARIANTA A

SPRACOVATEĽ:	MĚSTSKÁ ČASŤ BRATISLAVA - VAJNORY
PLATEĽ:	Ing. arch. Lukáš Pribula
PLATEĽ:	Ing. Ing. arch. Ján Končík
PLATEĽ:	Ing. arch. Lukáš Pribula

OBRÁZOK VÝKRESU:	NAVRH FUNKČNEJ A PŘESTOROVÉJ REGULÁCIE V ÚZEMÍ
DATA:	12/2013

Č. VERZ. Č. PÁSEK:	3A
MEŘENO:	1:1000