



ETAPA 2:

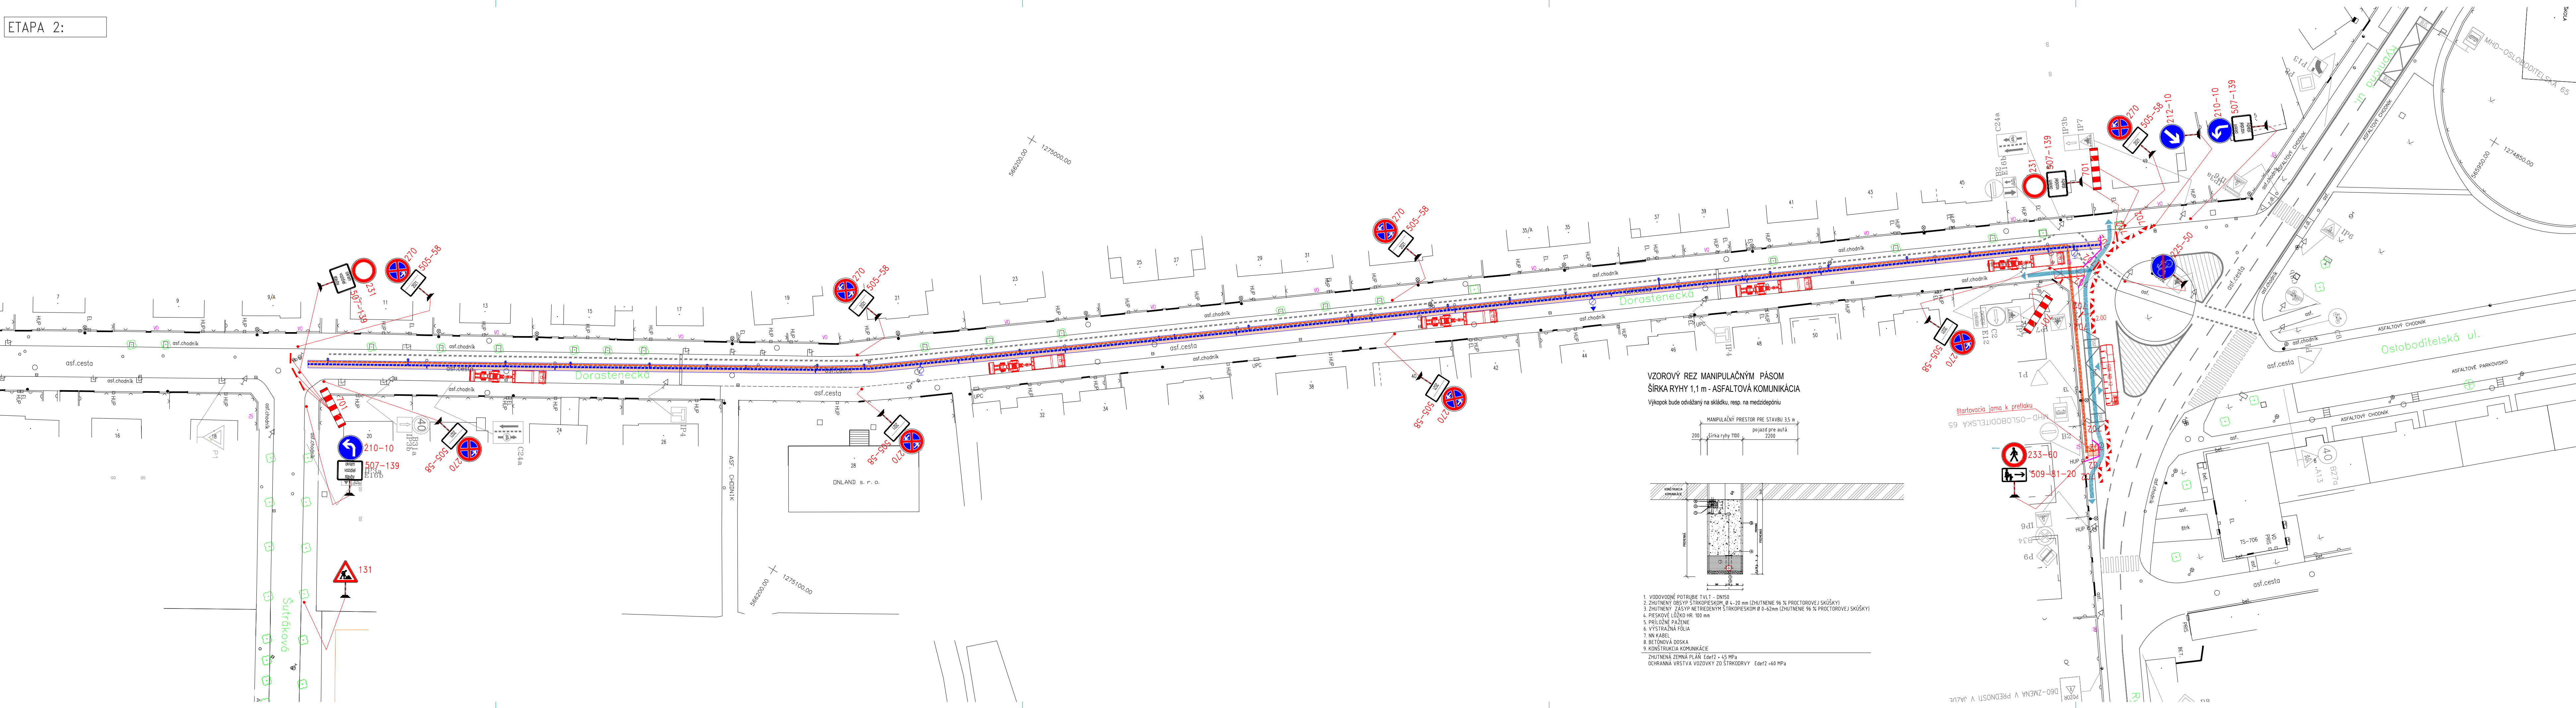


VZOROVÝ REZ MANIPULAČNÝM PÁSMOM
ŠÍRKA RYHY 1,1 m - ASFALTOVÁ KOMUNIKÁCIA

Výkopok bude odvázaný na skládku, resp. na medzideponiu

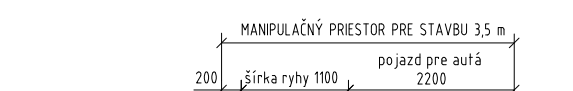

1. VODOVODNÉ POTRUBIE TVLT - DN150
 2. ZHUTNENÝ OBSYP STRKOPESKOM Ø 4-20 mm (ZHUTNENÉ 96 % PROTOROVEJ SKUŠKY)
 3. ZHUTNENÝ ZÁSYV NETRECEKÝM STRKOPESKOM Ø 0-52mm (ZHUTNENÉ 96 % PROTOROVEJ SKUŠKY)
 4. PIESKOVÉ LŮŽKO Hr. 100 mm
 5. PRÍLOŽNÉ PAŽENÉ
 6. VÝSTRAŽNÁ FÓLIA
 7. NN KABEL
 8. BÉTOVÁ DOSKA
 9. KONŠTRUKČIA KOMUNIKÁCIE
- ZHUTNENÁ ZEMNÁ PŮLA EdeF2 - 6S MPa
 OCHRANNÁ VRSTVA VOZOVKY ZO ŠTRKODRŤY EdeF2 -60 MPa

ŠIRŠIE VZŤAHY:

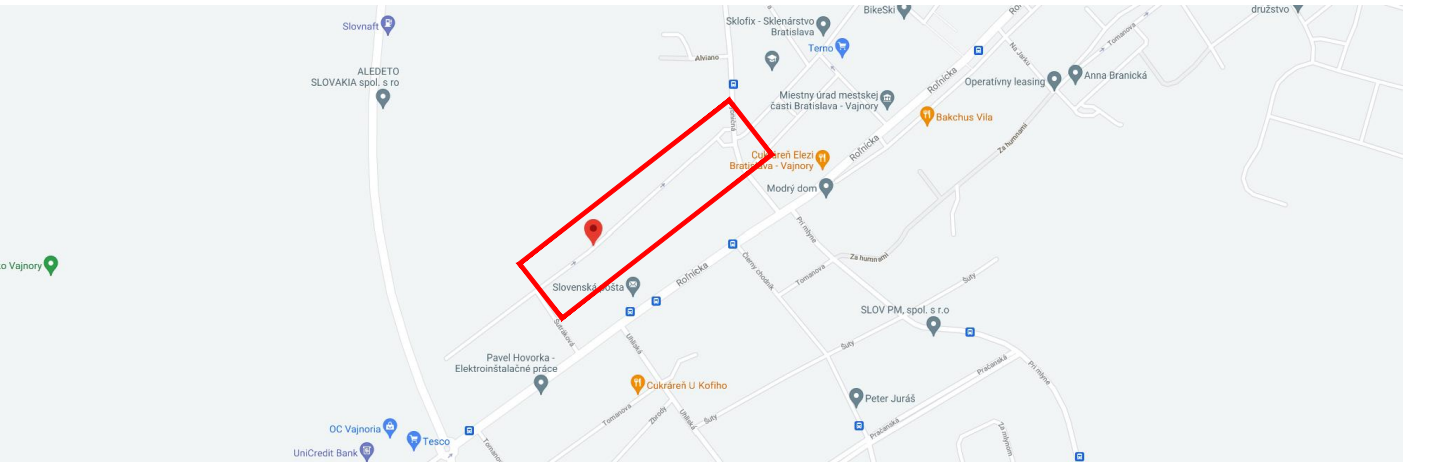

ÚDAJE:

- INVESTOR** : Bratislavská vodárenská spoločnosť, a.s. Prešovská 48 826 46 Bratislava
ZHOTOVITEL : Infra Services, a. s. Hraničná 10 821 05 Bratislava
STAVBYVEDÚCI : Ing. Tomáš Benko 0903 969 180
TERMIN : 20.09.2021 – 23.01.2022
 DZ 270 s dodatkovými tabuľkami 508 umiestniť 5 dní vopred

LEGENDA:

- P1 – JEŠTUVJÚCA DOPRAVNÁ ZNAČKA
- 131 – NAVRHOVANÁ DOPRAVNÁ ZNAČKA ZVSLA
- NAVRHOVANÁ DOPRAVNÁ ZNAČKA VODOROVNÁ REALIZOVANÁ ŽLTOU FARBOU
- OTVORENÝ VÝKOP
- LÁVKA PRE PEŠIČ
- SIETE
- PREPLATNOVANIE OCELOVÝM PLECHOM
- NAVRHNUTÝ POHYB CHODCOV
- ZÁBRANA PROTI PREPADNUTIU CHODCOV

POZNÁMKA:

- VŠETKY VÝKOPY BUDU ZABEZPEČENÉ PROTI PREPADNUTIU CHODCOV A VOZIDIEL
- ZVSLA DZ MOŽNO DOČASNE ZNEPLATNIť JEJ ÚPLNÝM ZAKRITÍM ALEBO DEMONTÁŽOU, PRELEPENIE JE ZAKÁZANÉ
- ZABEZPEČIť PREJAZDNOSŤ VOZIDIEL MHD
- V PRÍPADE PRESUNU ALEBO ZRUŠENIA ZASTÁVKY MHD V ZMYSLE NAVRHNUTÉHO POD STAVEBNÍK MIN. 10 DNÍ VOPRED KONTAKTUJE DPB KONTAKTNÁ OSOBA P. PODHORNÝ : +421 903 419 737 A DOHODNE PRESUN ALEBO ZRUŠENIE ZASTÁVKY
- ZÁBRANY ZA ZNÍŽENEJ VIDELNOSTI OSVETLIť
- PRENOSNÉ DOPRAVNÉ ZNAČKY BUDU VYHOTOVENÉ NA RETROREFLEXNOM PODKLADE
- STAVEBNÍK DOHLIADNE NA PRAVIDELNÉ DENNÉ KONTROLY DOČ. DOPR. ZNAČENIA PODLA SCHVÁLENÝCH PROJEKTOV
- VŠETKY ZMENY V ORGANIZÁCI DOPRAVY MUSI STAVEBNÍK S PREDSTÍHOM NAHLÁSIť
- DZ BUDE VYHOTOVENÉ A OSADENÉ V ZMYSLE AKTUÁLNE PLATNEJ LEGISLATÍVY

ING. PETER PLUNÁR - PPP, s.r.o.
 Černyševského ul. č. 26, 851 01 Bratislava
 IČO: 50415352 DIČ: 2120326021 0911 410 444
 f.projekcia@gmail.com

VYPRACOVANÉ: Ing. Juraj Fischer NAZOV STAVBY: SANÁCIA VODOVODU A PRIPOJKA NN Dorastenecká ulica, Bratislava PRÍLOHA: SITUÁCIA PRENOSNEHO DOPRAVNÉHO ZNAČENIA – etapa 2.	DÁTUM: 06/2021 FORMÁT: 4 A4 MIERKA: 1:500 ČÍSLO PRÍLOHY: 2/4
---	--

