



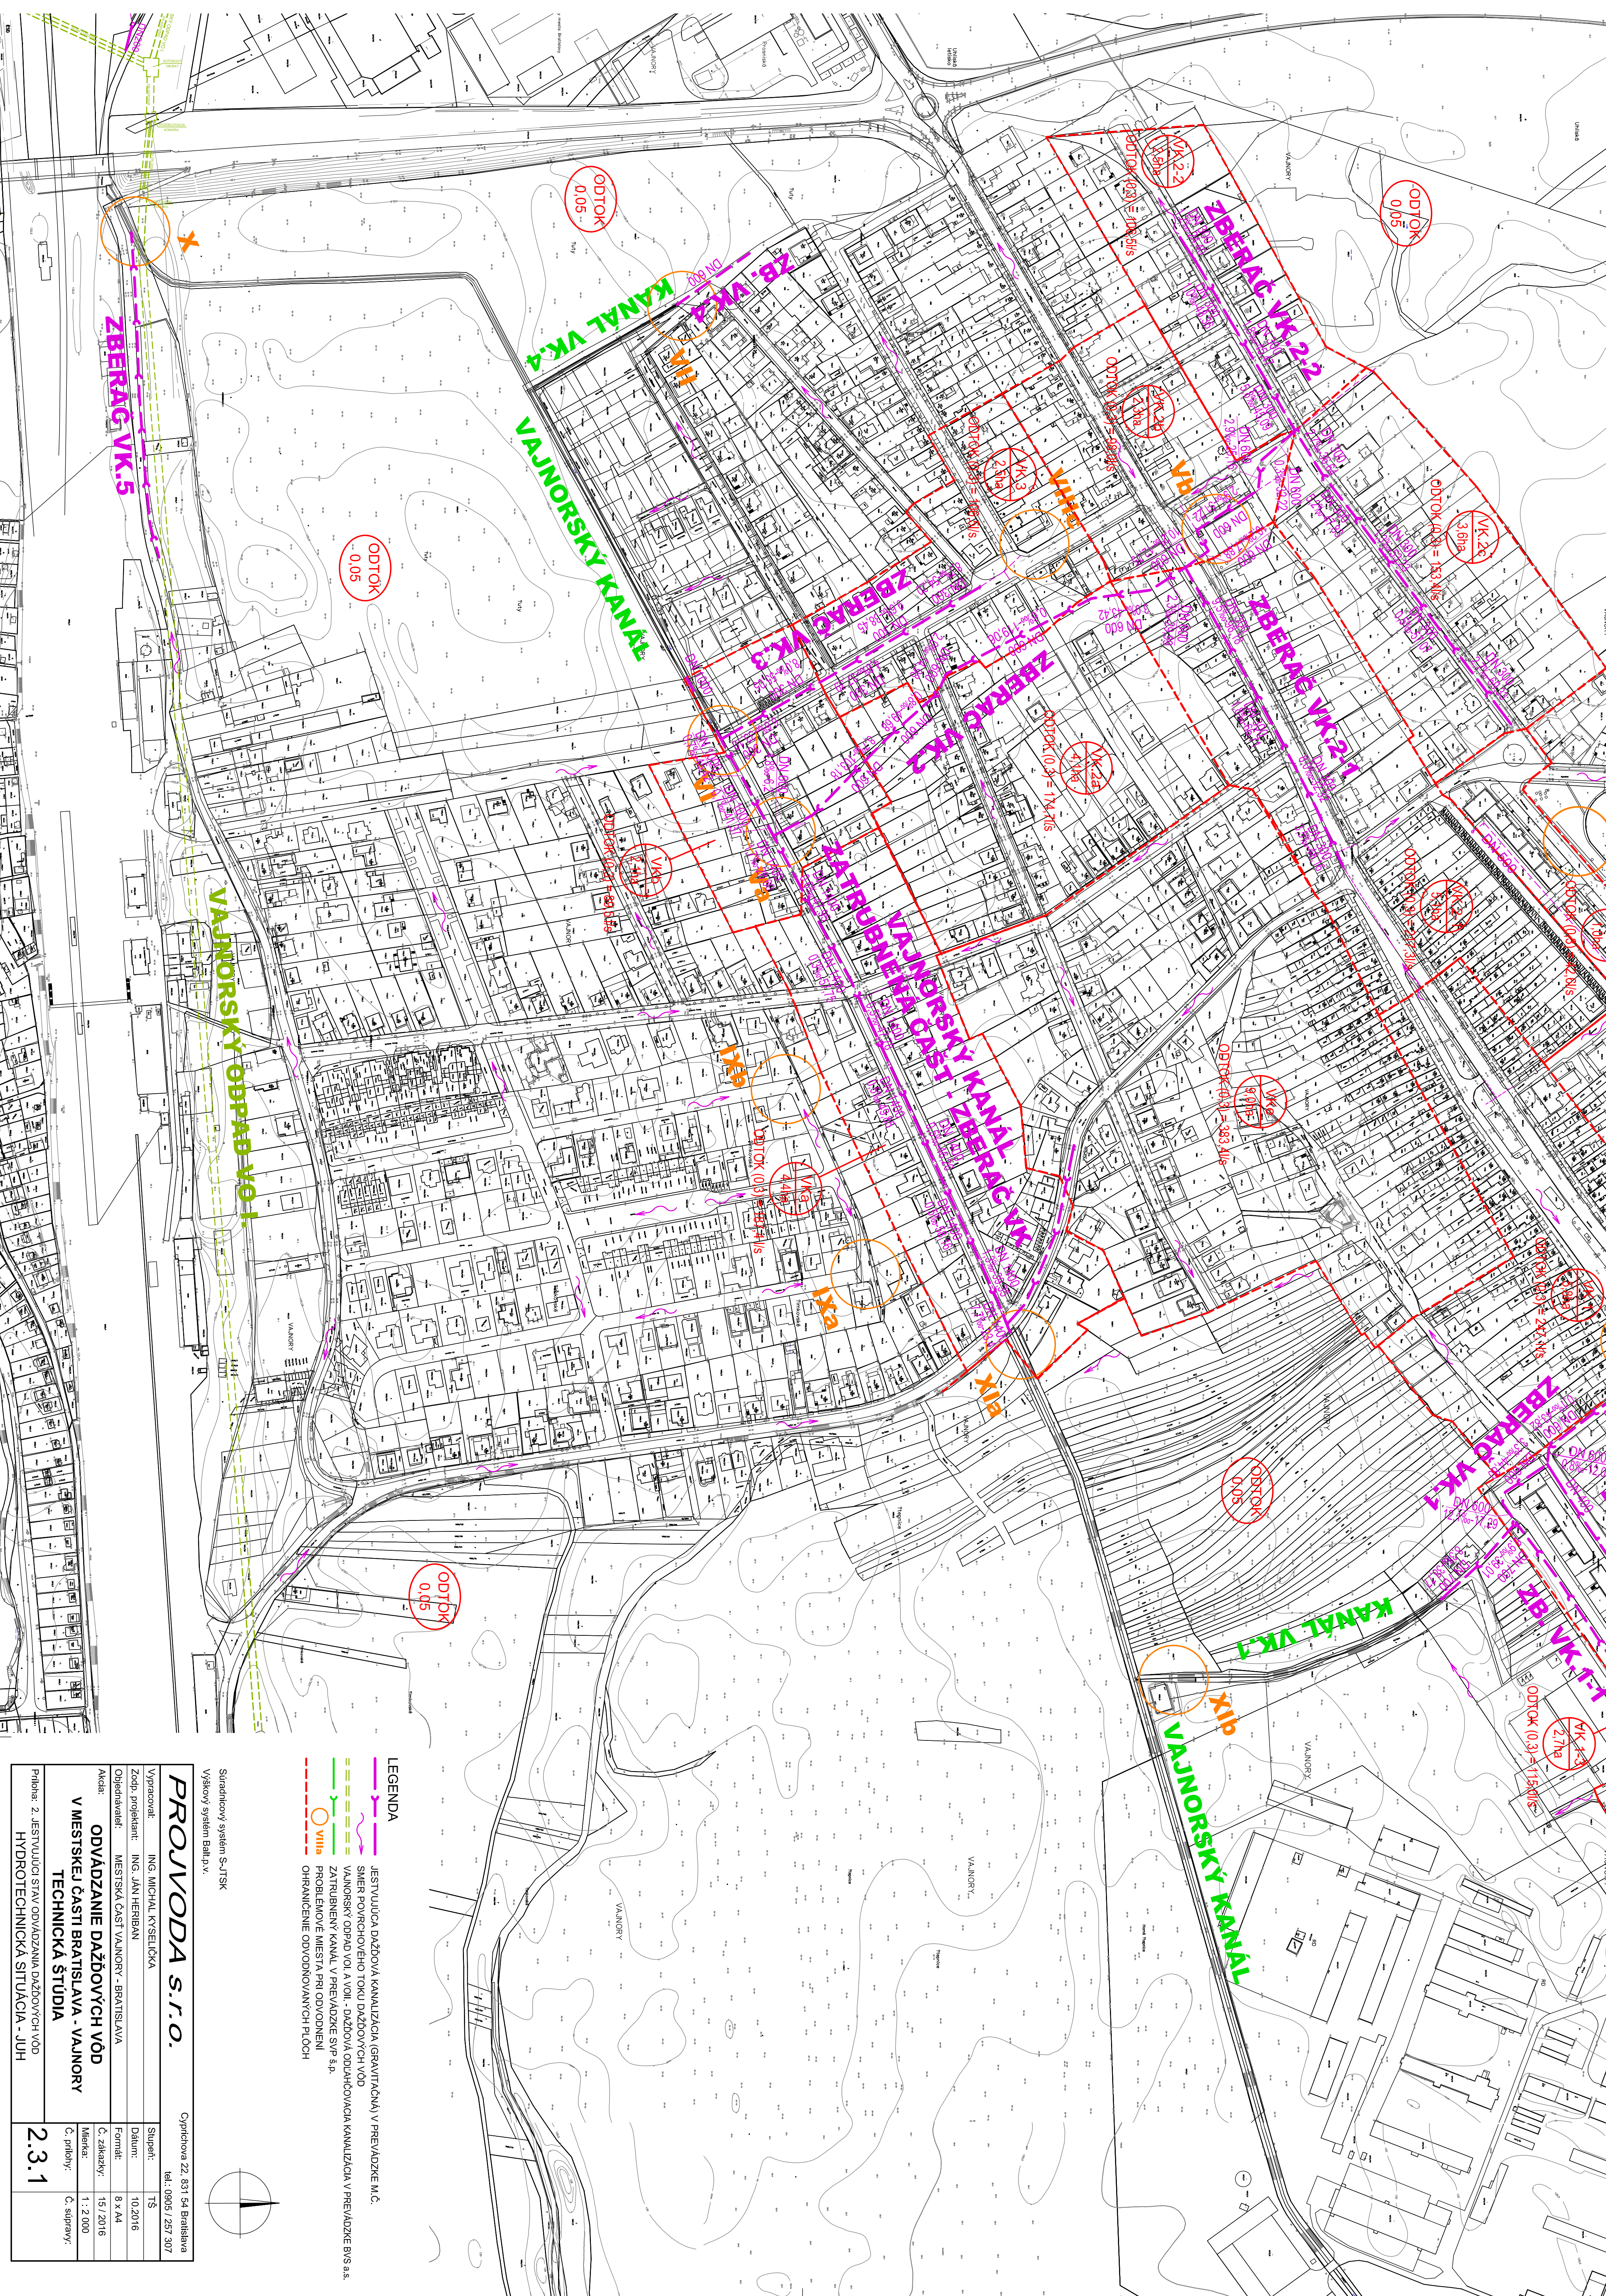

- LEGENDA**
- JESTVUJÚCA DAŽDOVÁ KANALIZÁCIA (GRAVITAČNÁ V PREVAZKE MČ.
 - SMER POVRCHOVÉHO TOKU DAŽDOVÝCH VOD
 - VAJNORSKÝ ODPAD VOJ A VOJ - DAŽDOVÁ ODHÁŤOVACIA KANALIZÁCIA V PREVAZKE BVS a.s.
 - ZATRIEBNENÝ KANÁL V PREVAZKE SNP s.p.
 - PROBLEMOVÉ MIESTA PRI ODVOZNE
 - OHRANIČENIE ODVOZOVANÝCH PLOCH

Supradňový systém S-JTSK
Výškový systém Balk.p.v.

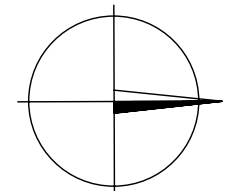

PROJVODA s.r.o.

Cyprilova 22, 831 54 Bratislava
tel. 0905 / 251 307

Výpracoval:	ING. MICHAL KYSELIČKA	Štupent:	TŠ
Zodp. projektant:	ING. JÁN HERBERAN	Dátum:	10.2016
Objednávateľ:	VESTISKA ČASŤ VAJNORY - BRATISLAVA	Formát:	8 x A4
Akcia:	ODVÁDZANIE DAŽDOVÝCH VOD V MESTSKEJ ČASŤI BRATISLAVA - VAJNORY	Č. zákazky:	151/2016
	TECHNICKÁ ŠTÚDIA	Mierka:	1:2.000
Príloha: 2. JESTVUJÚCI STAV ODVÁDZANIA DAŽDOVÝCH VOD HYDROTECHNICKÁ SITUÁCIA - JUH		Č. prílohy:	Č. súpravy:
			2.3.1