
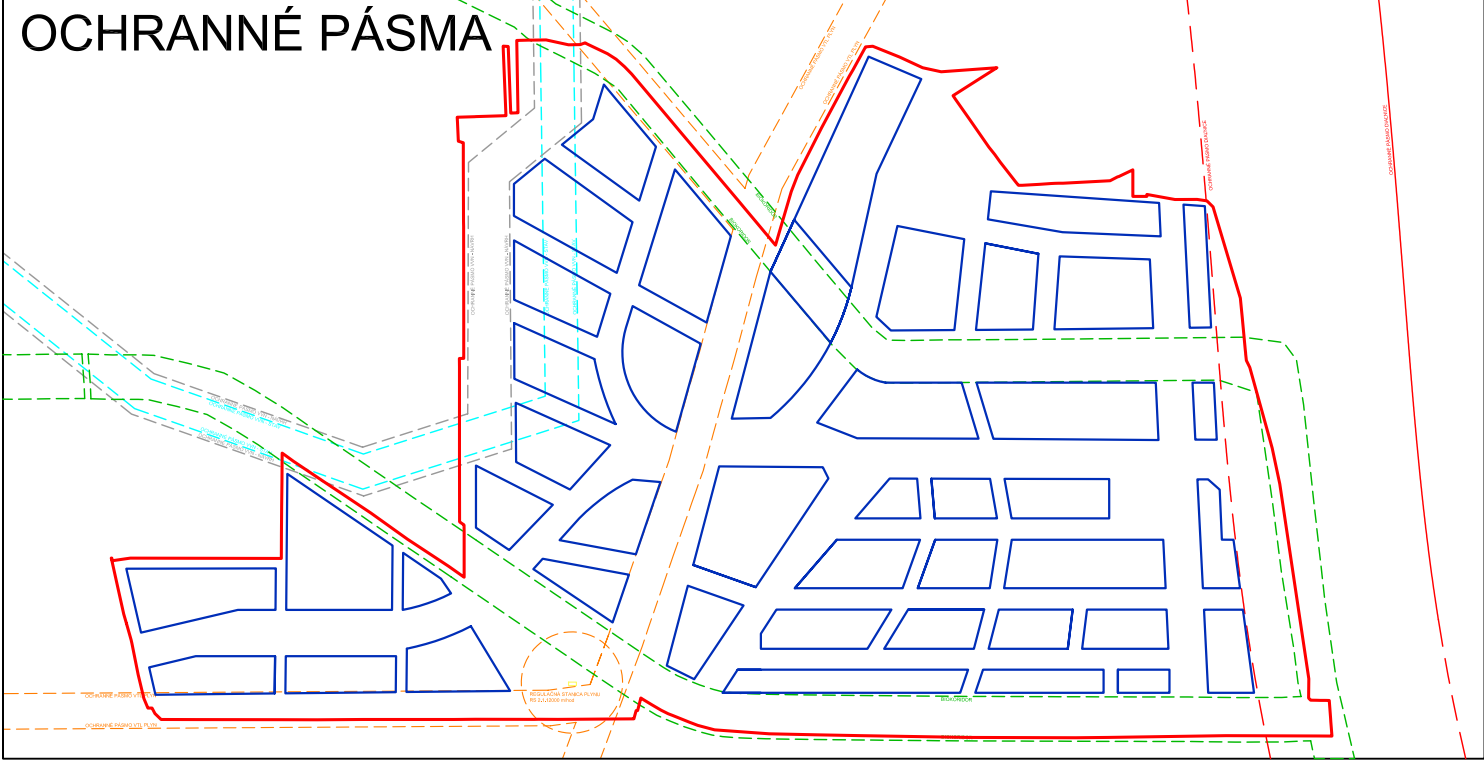
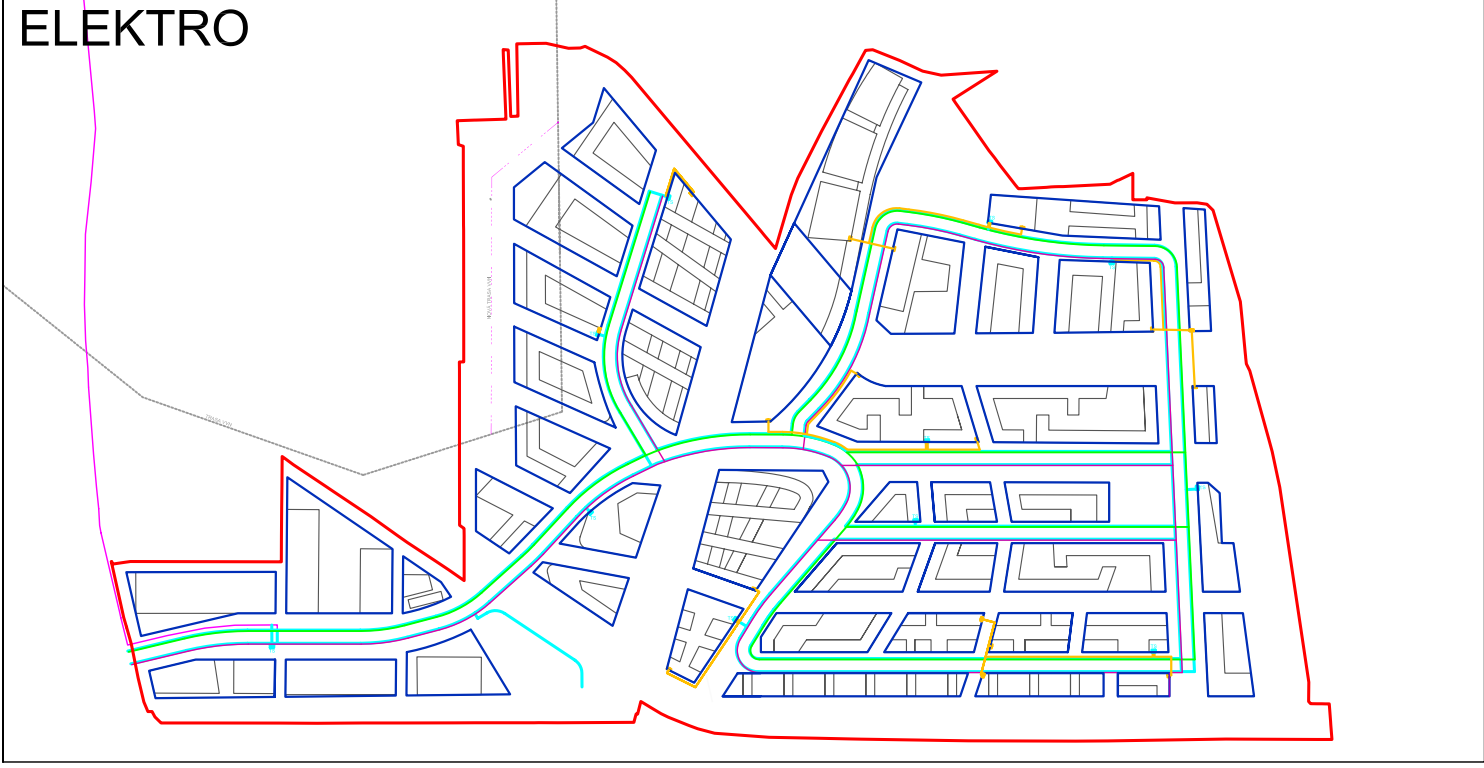
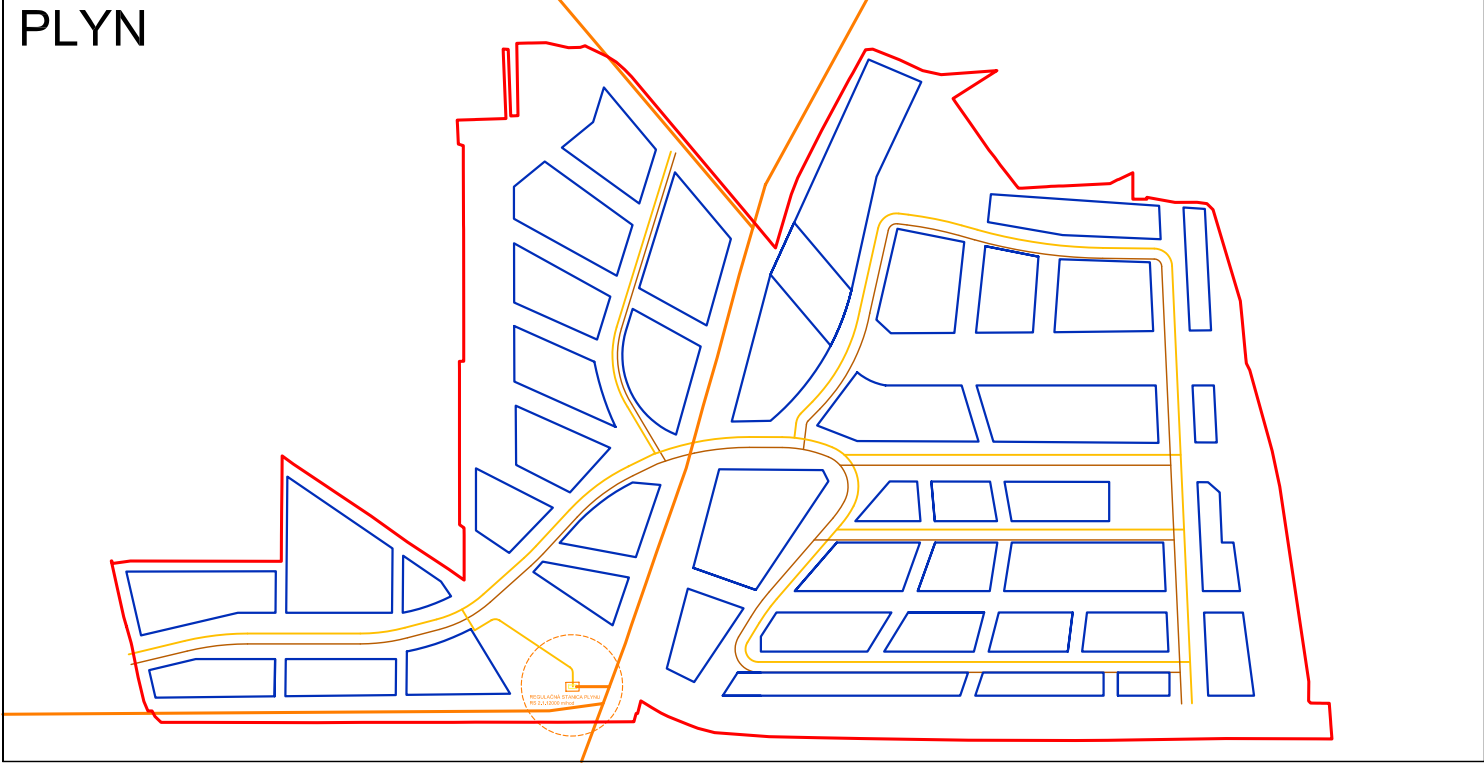
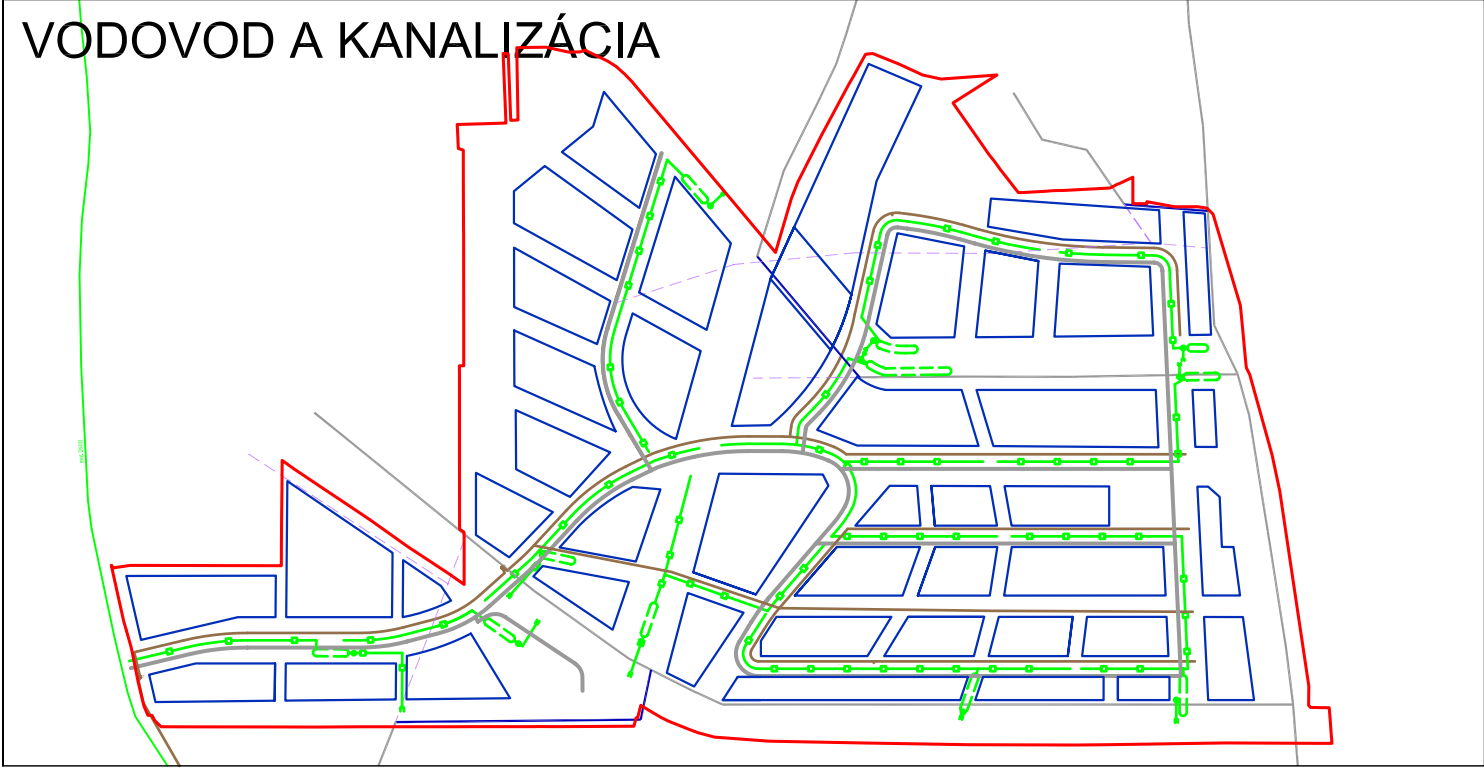


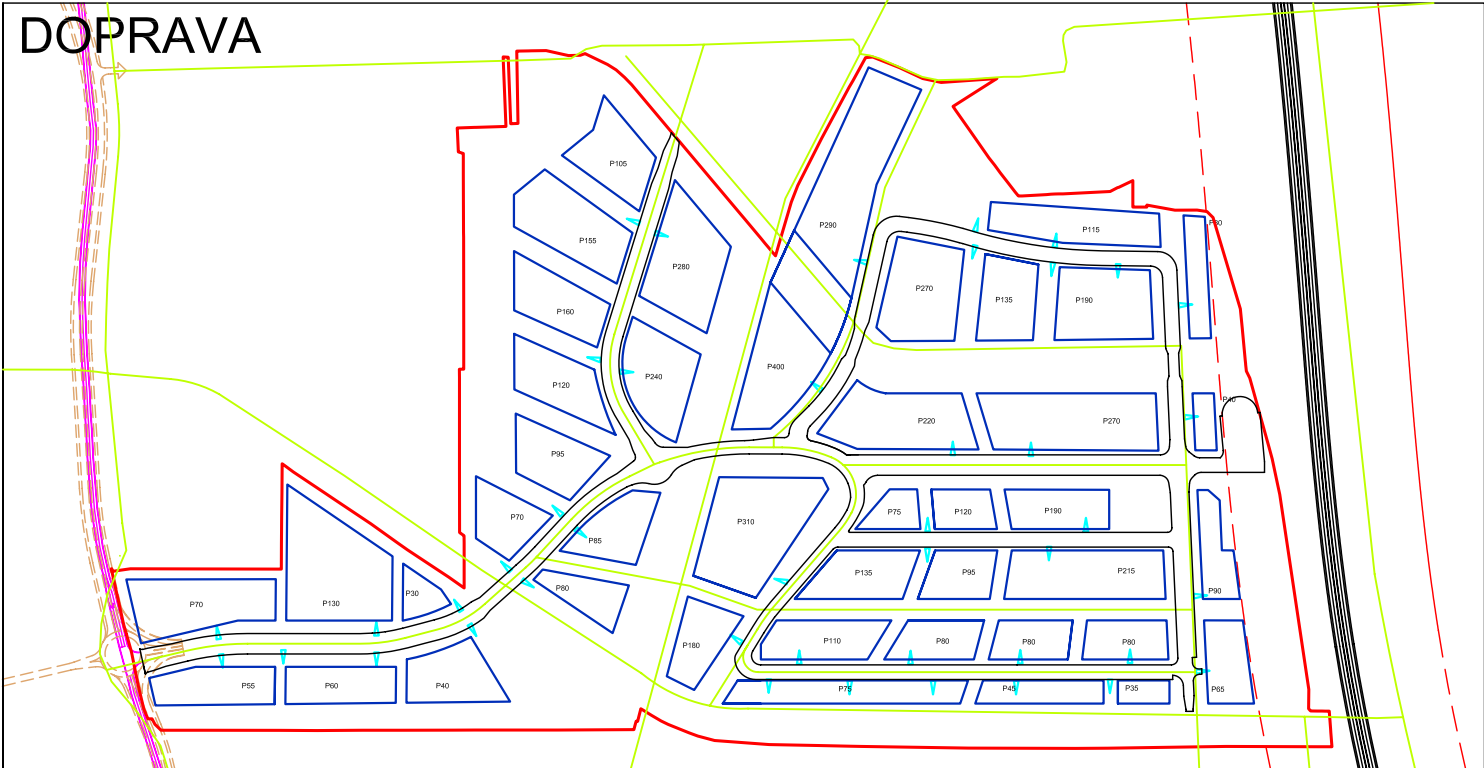

LEGENDA DOPRAVNÁ A TECHNICKÁ VYBAVENOSŤ

- HRANICA RIEŠENÉHO ÚZEMIA
- HRANICA SEKTOROV
- ČÍSLO SEKTORA
- REGULAČNÁ ČIARA ZÁSTAVBY
- KOMUNIKÁCIE - CESTY
- KOMUNIKÁCIE - DĽANICA DIA
- KOMUNIKÁCIE - PÝVNICA ULICA
- KOMUNIKÁCIE - VÝHĽAD
- TRASA AHD - AUTOBUSY
- ZASTAVKY MHD - AUTOBUSY
- CYKLISTICKE TRASY
- PFS
- PREDPOKLADANÝ POČET PARKOVACÍCH MIEST
- PREDPOKLADANÁ POČTA VÁZOV KU OBJEKTOM
- VODOVOD - DISTRIBÚCIA CESTY
- VODOVOD - VÝSEKA SIF
- ZÁVLIAHOVÝ SYSTÉM - STAV
- ZÁVLIAHOVÝ SYSTÉM - ZRUŠENÉ TRASY
- ZÁVLIAHOVÝ SYSTÉM - NÁVRHNE PREPOJENIE
- SPLAŠKOVÁ KANALIZÁCIA
- DAŽDOVÁ KANALIZÁCIA
- ROZVOD PLYNU - VTL
- ROZVOD PLYNU VTL - OCHRANNÉ PÁSMA
- ROZVOD PLYNU - STL - AREÁL CESTY
- KORIDOR PRE TERČOVOD
- TRASA VVN
- OCHRANNÉ PÁSMA TRASA VVN - STAV
- PREKLÁČKA TRASY VVN - NÁVRH
- OCHRANNÉ PÁSMA TRASY VVN - NÁVRH
- ROZVOD VV - PRÍPOJENIE AREÁLU CESTY
- ROZVOD VV - DISTRIBÚCIA V AREÁLU CESTY
- ROZVOD OPTICKE KÁBLE
- OCHRANNÉ PÁSMA DIALNICE
- BIOKORIDOR
- OCHRANNÉ PÁSMA VVN - STAV
- OCHRANNÉ PÁSMA VVN - NÁVRH
- OCHRANNÉ PÁSMA VTL PLYNU